




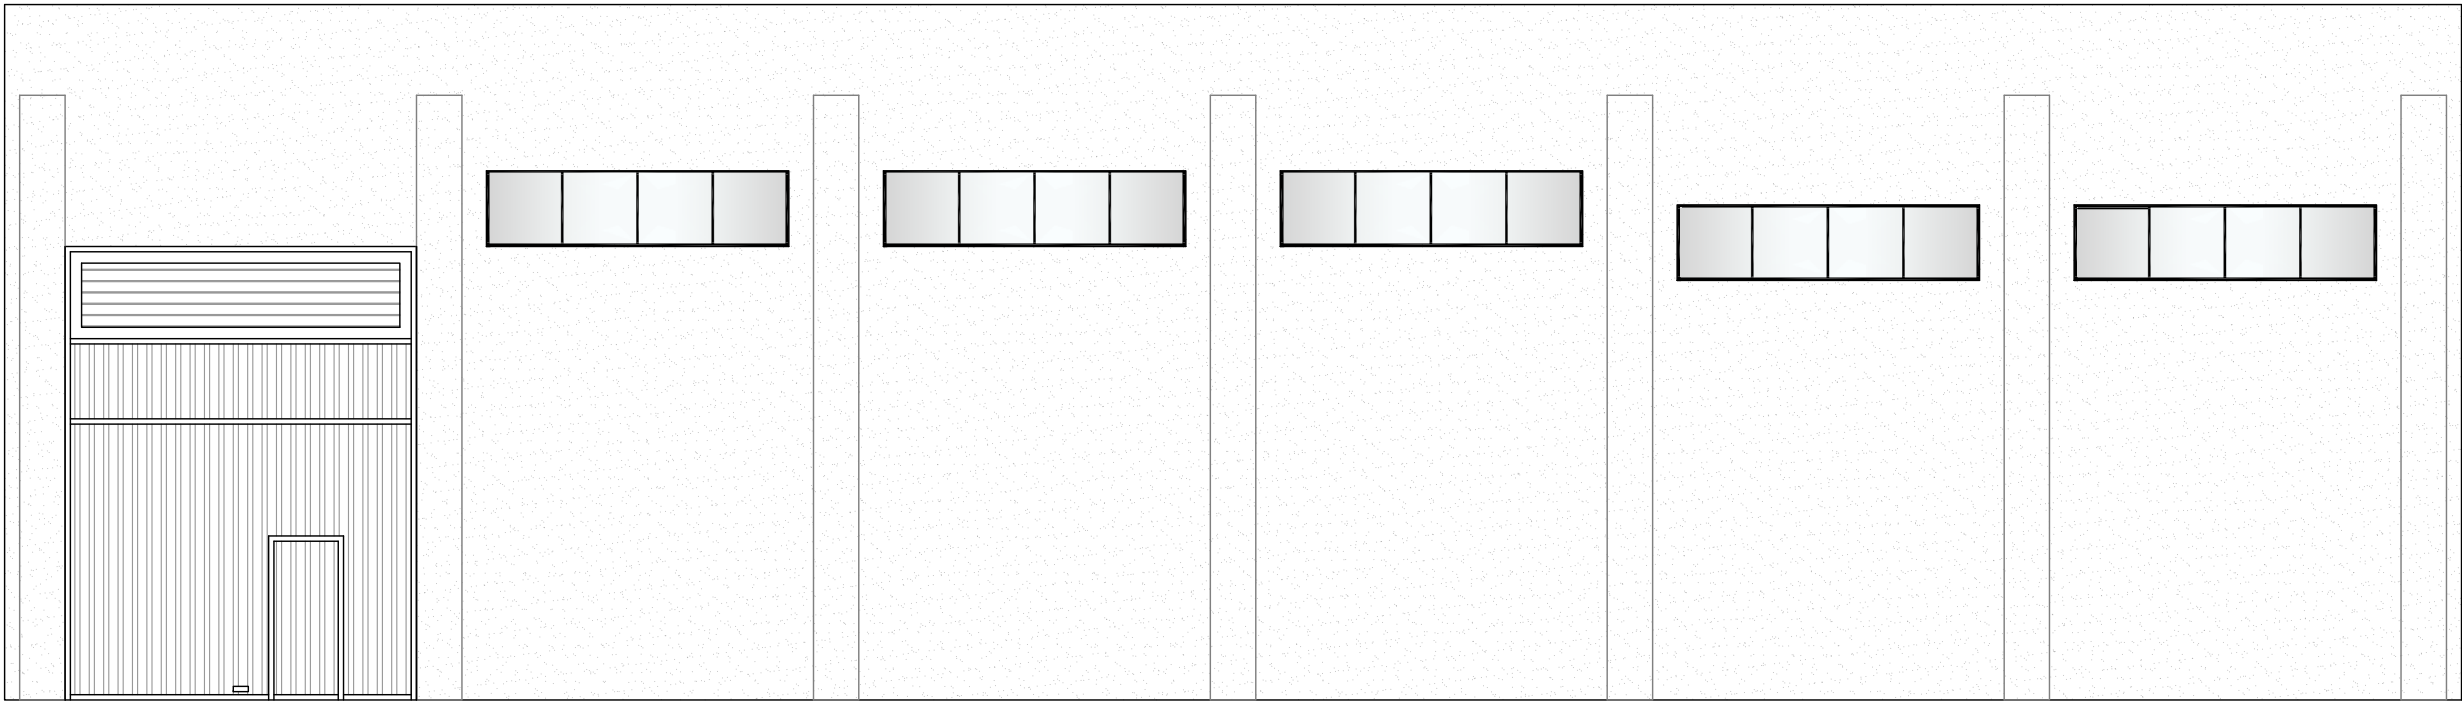


ALZADO LATERAL

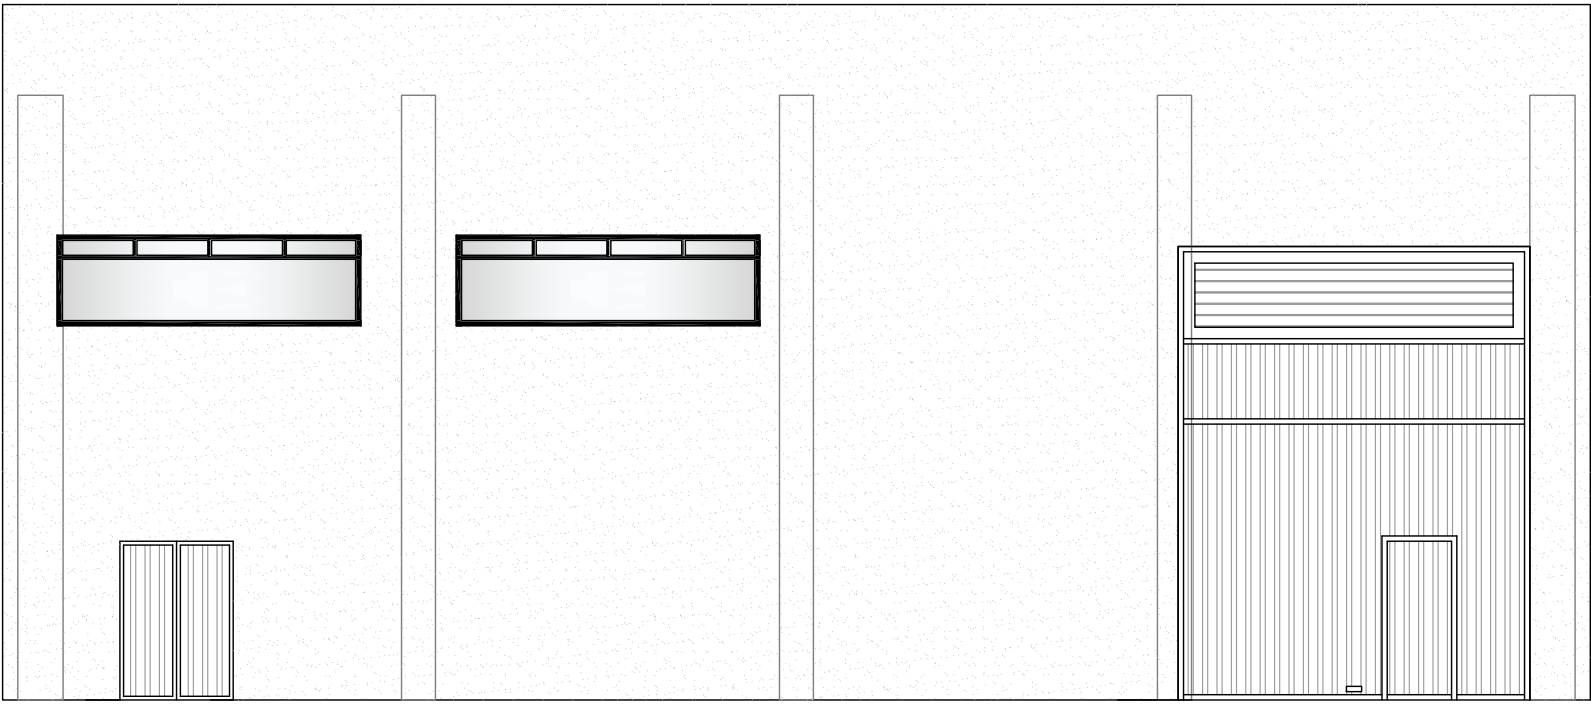


ALZADO FRONTAL

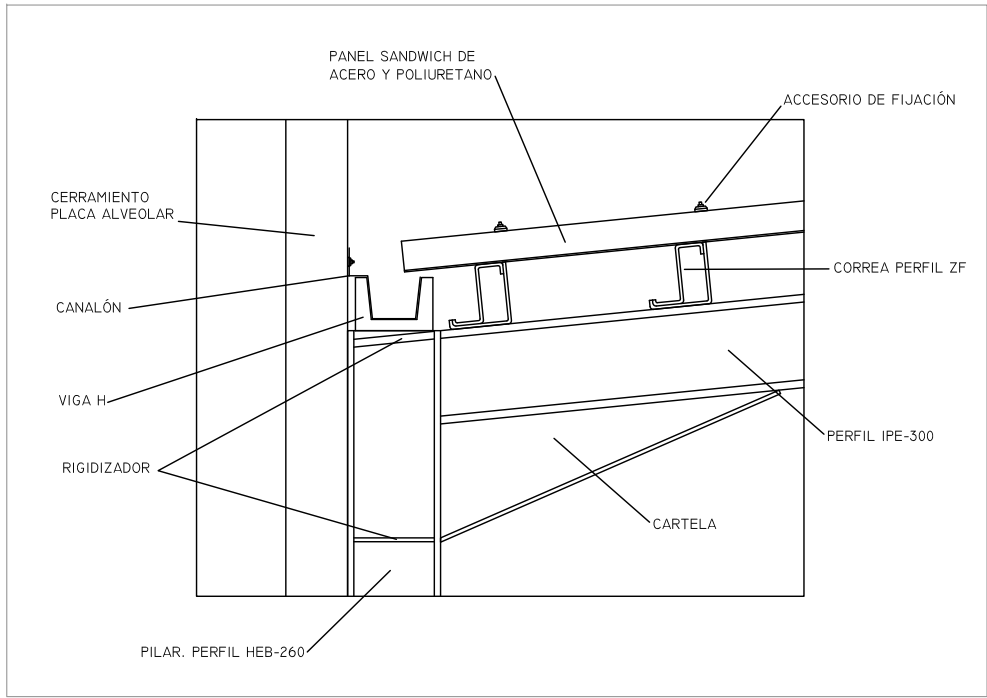


CANALÓN DE CUBIERTA

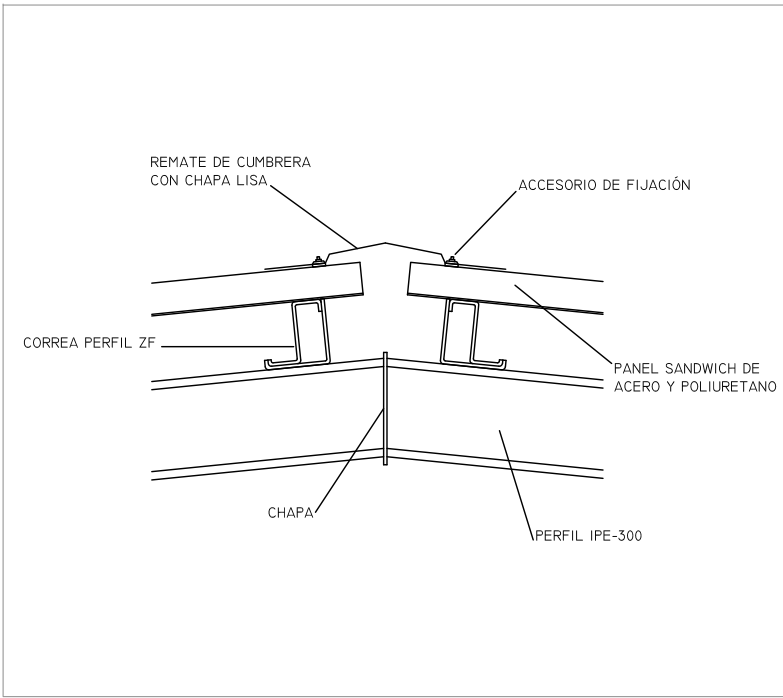


REIMATE DE CUMBREIRA

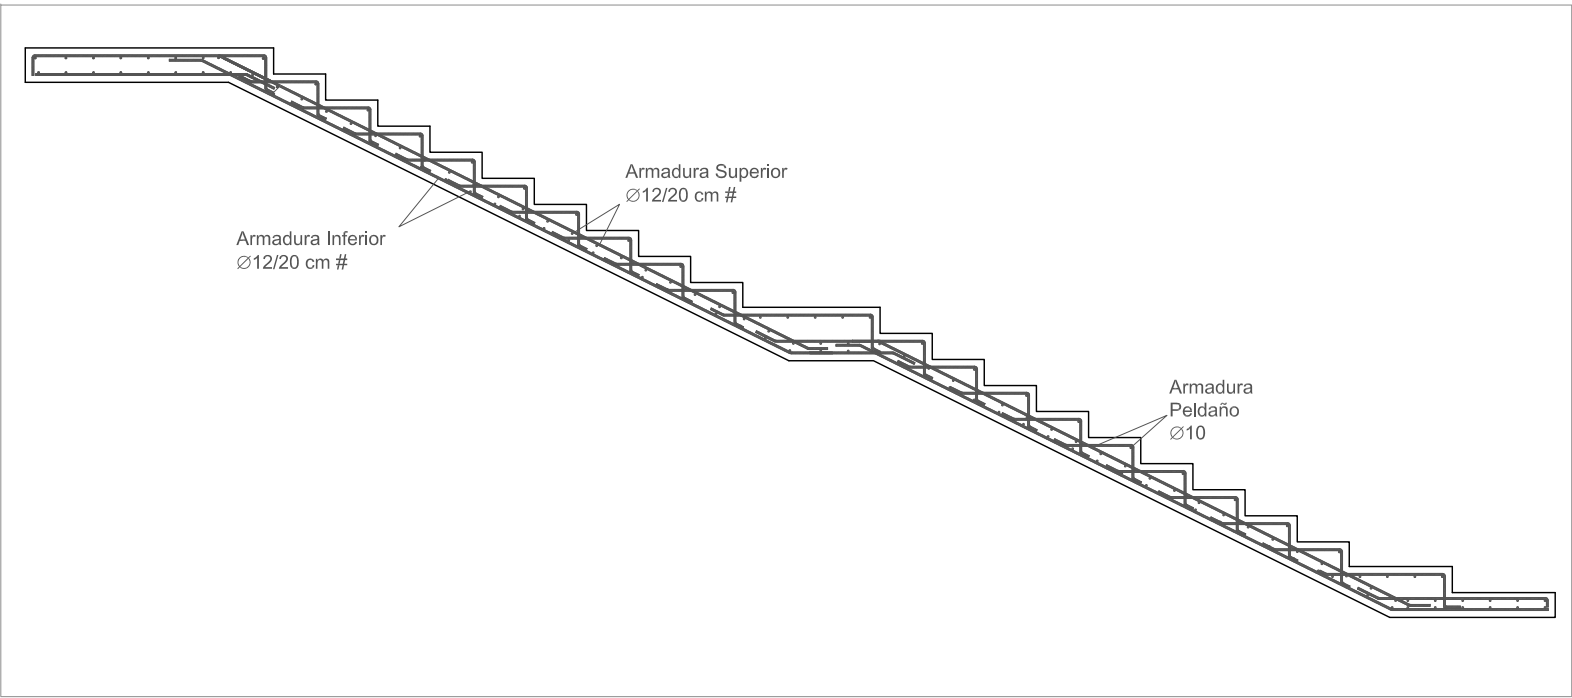


DETALLE de ARMADO DE ESCALERA

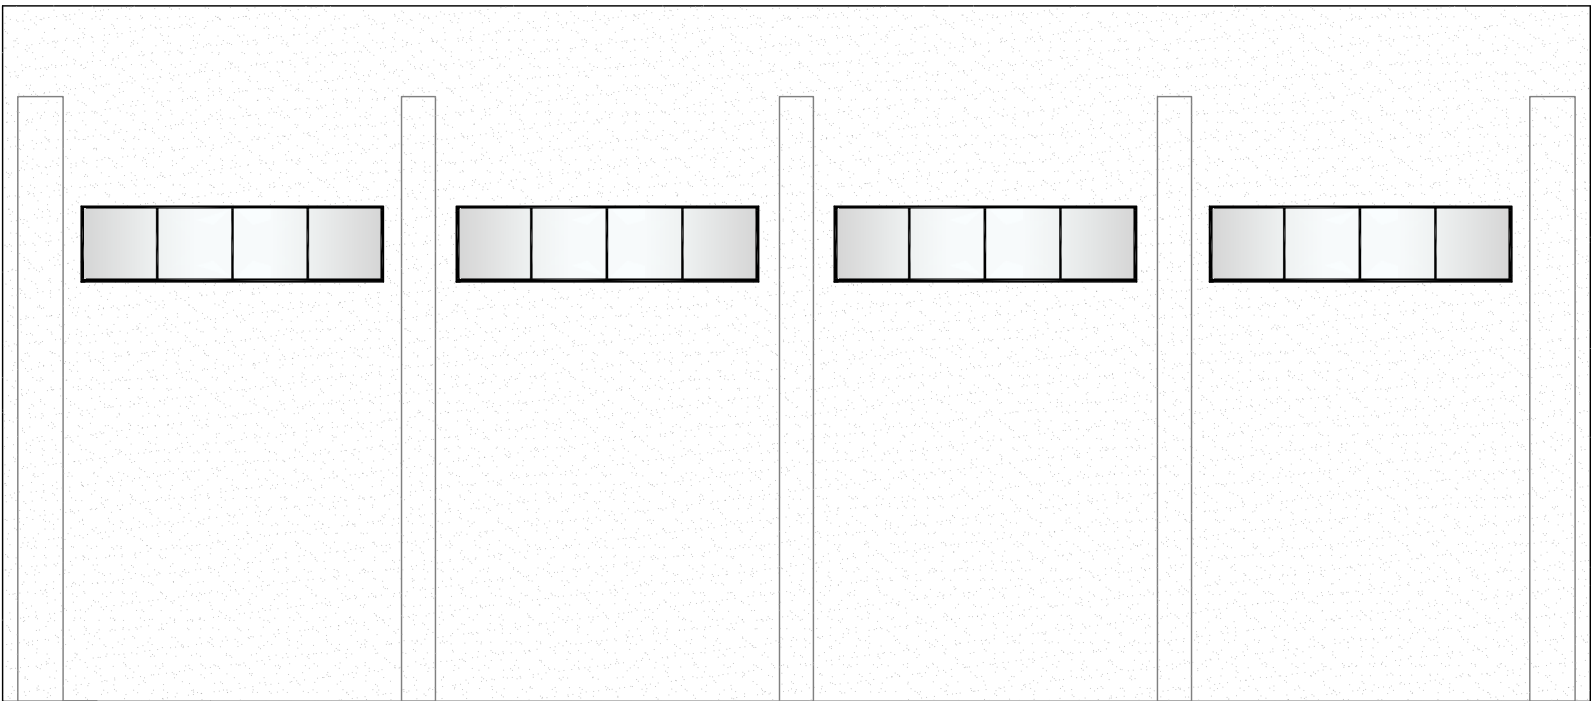


ALZADO POSTERIOR

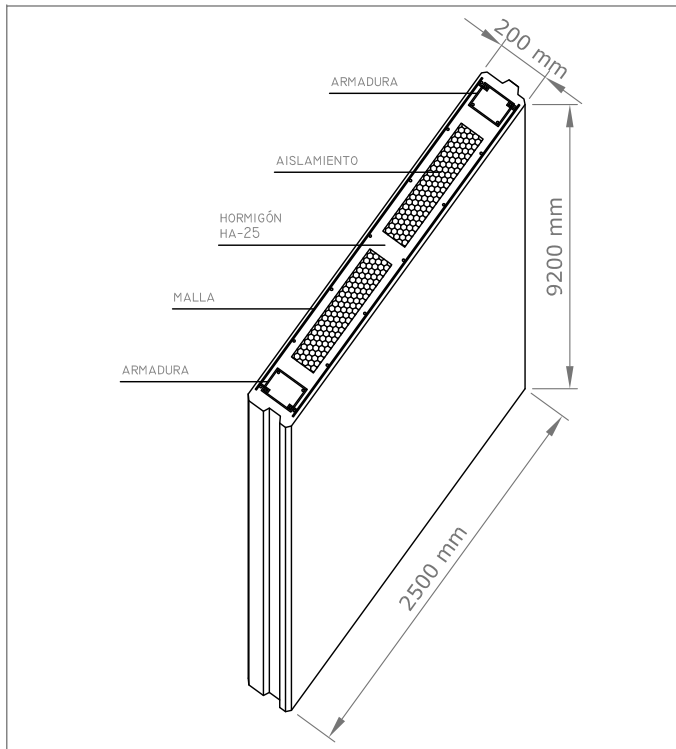


DET. A: Placa prefabricada para cerramiento ext.

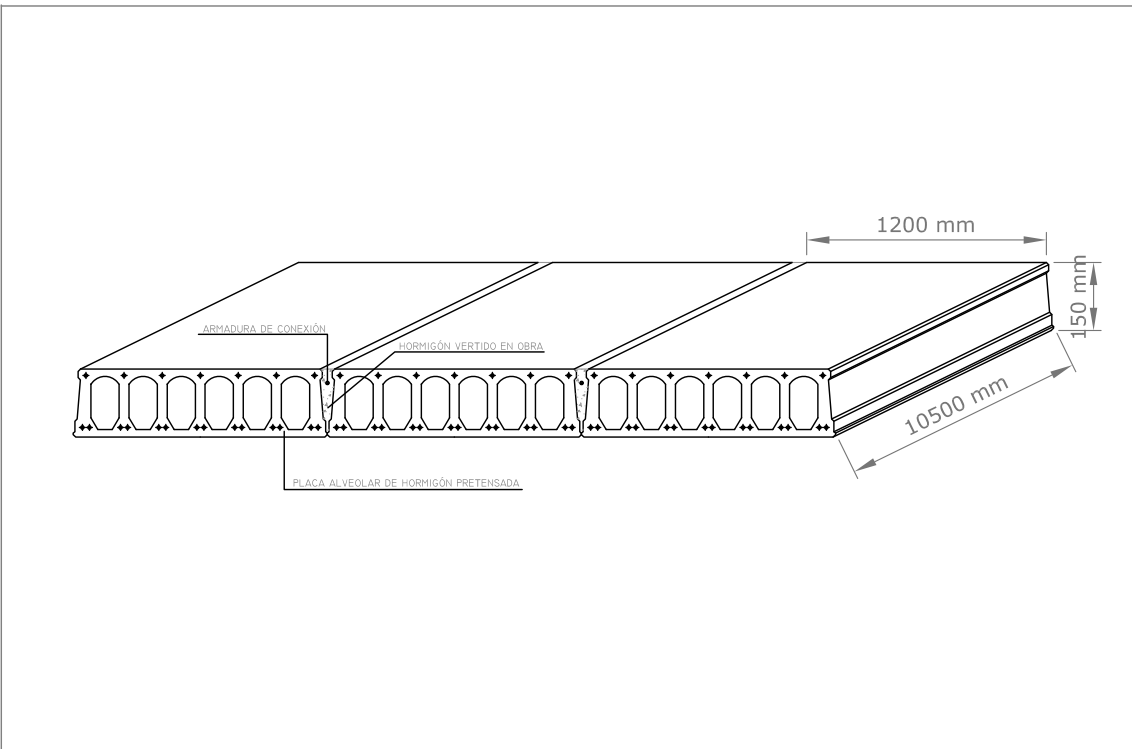


DET. B : Losa alveolar para forjado

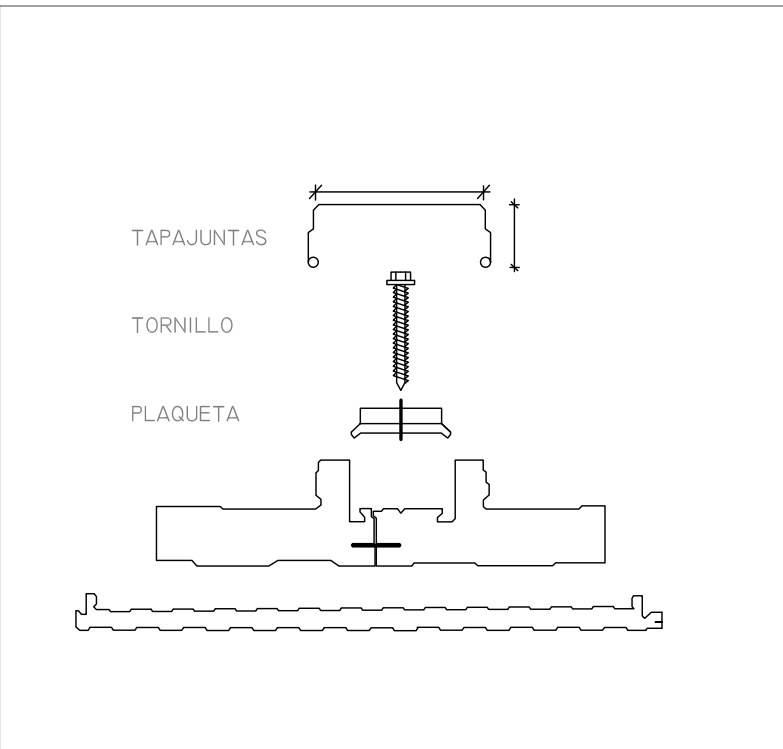


DET. C.: Unión Panel Sandwich

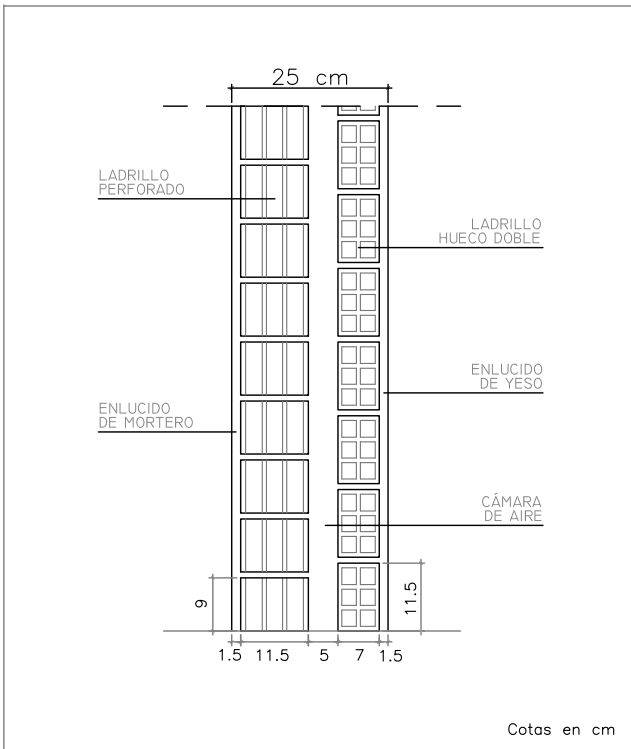

DET. D: Cerramiento Oficinas Citara + cámara + tabique

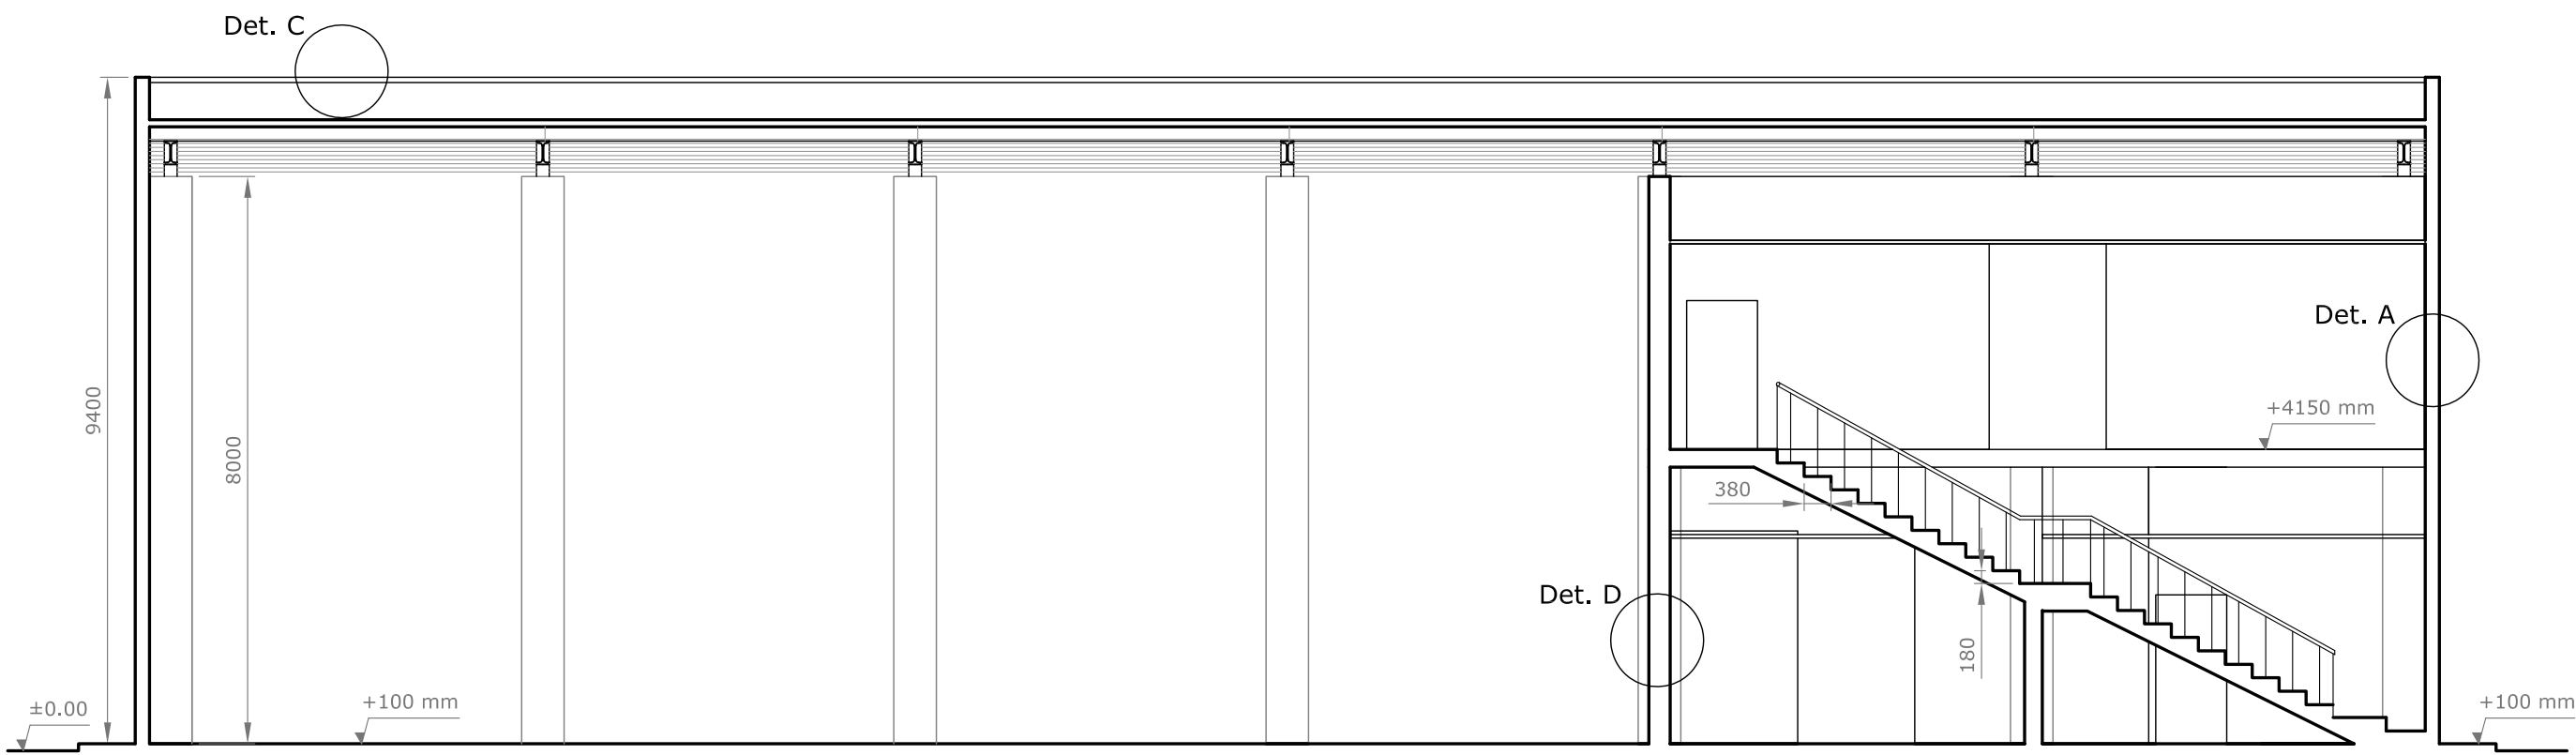

SECCIÓN LONGITUDINAL

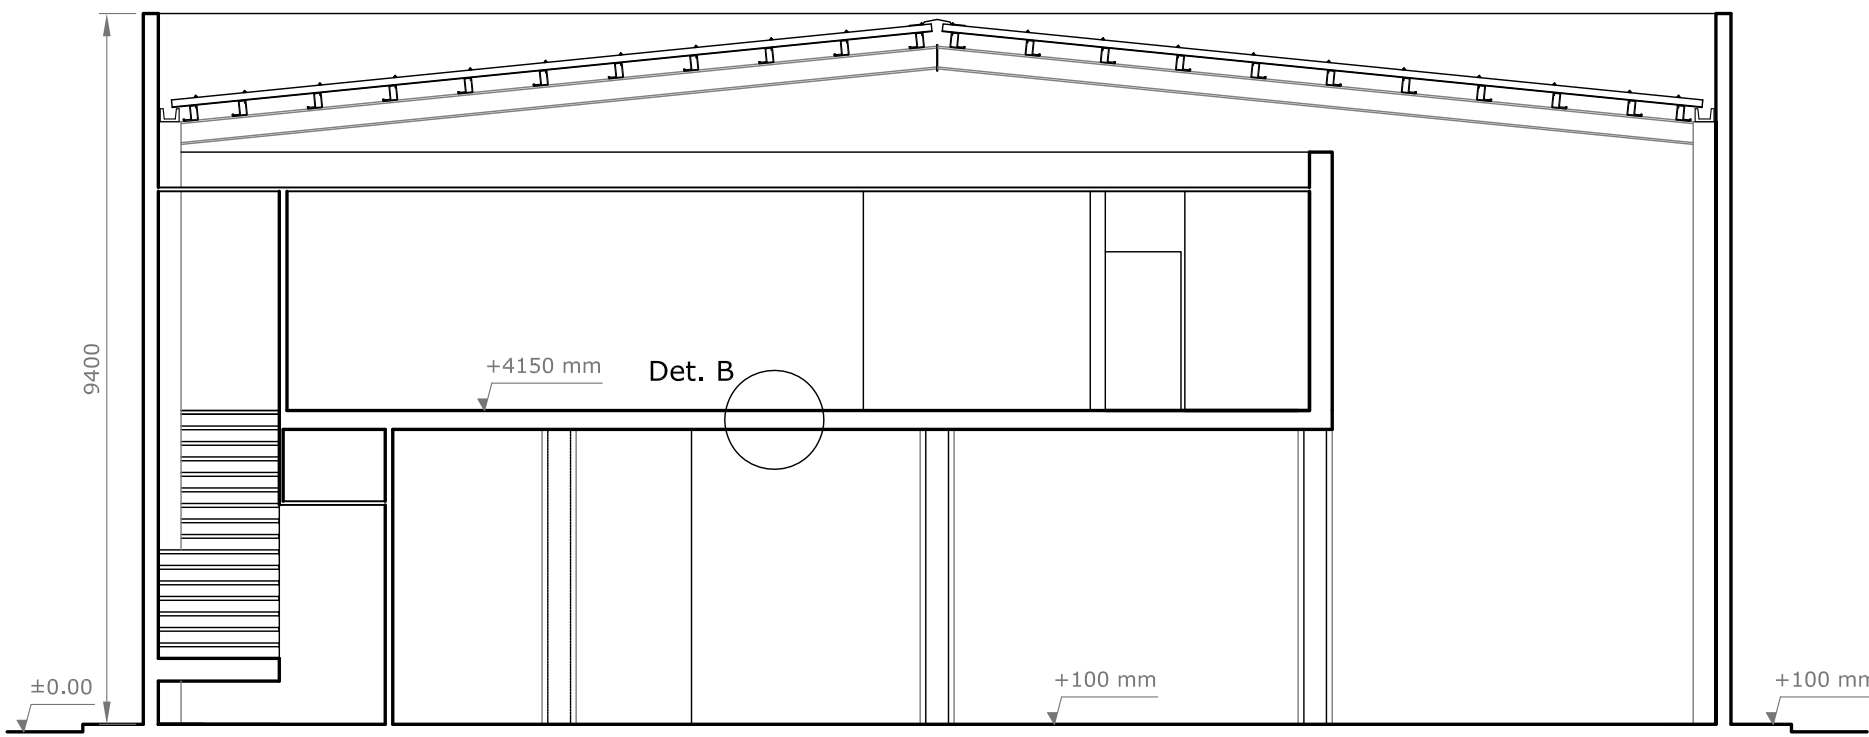

SECCIÓN TRANSVERSAL

COTAS EN mm