






PLANTA DE CUBIERTA

ESQUEMA INSTALACION DE PLACAS SOLARES

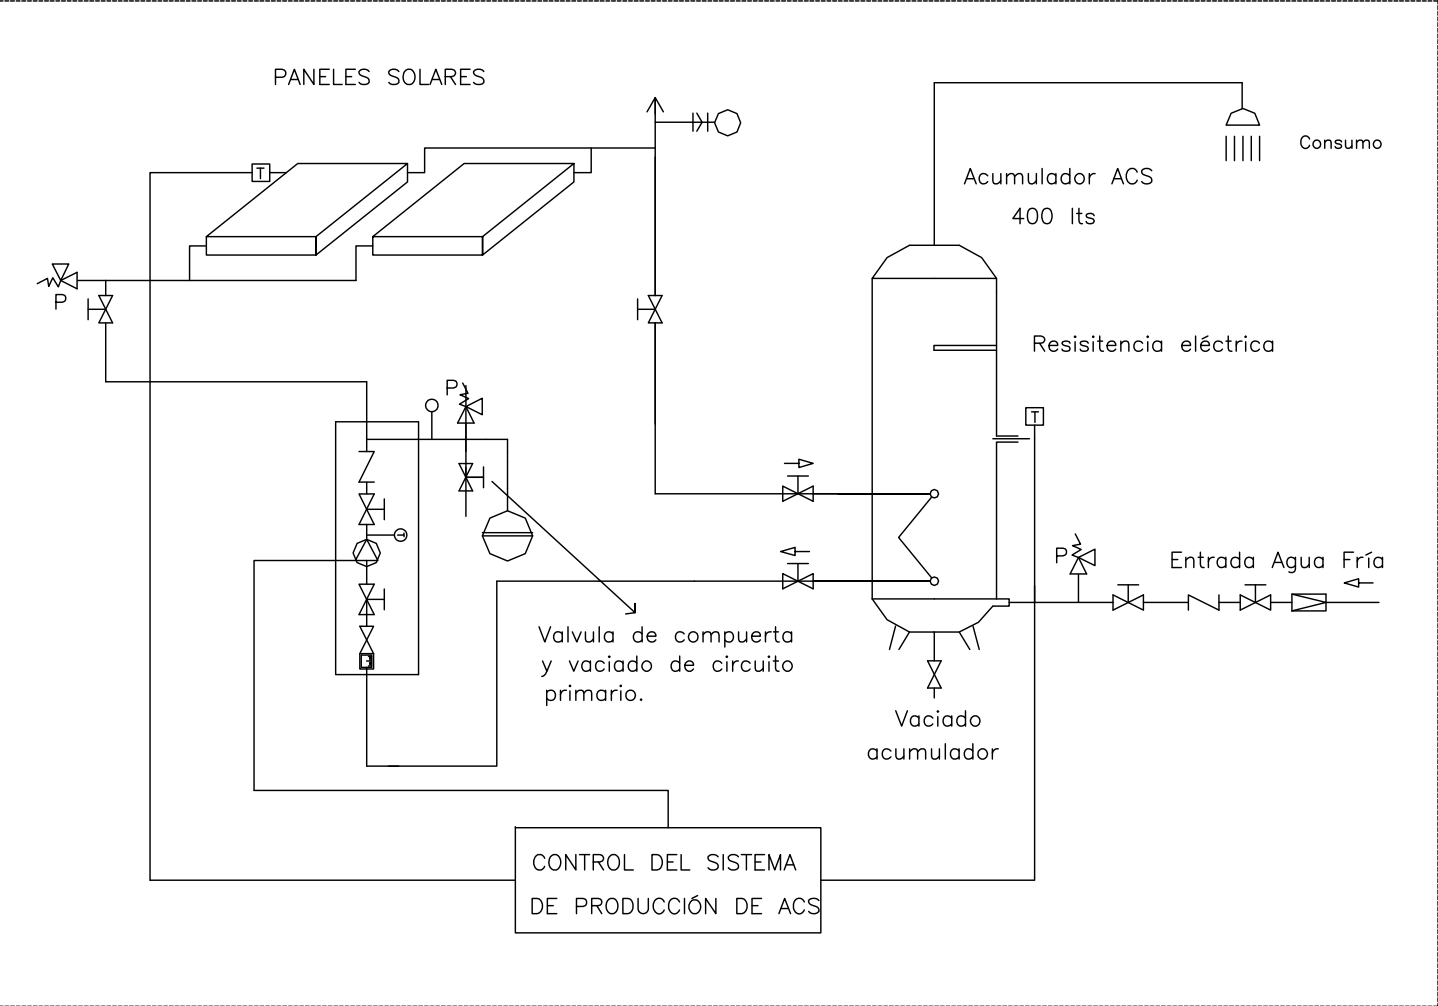

LEYENDA ESQUEMA DE INSTALACION DE PLACAS SOLARES

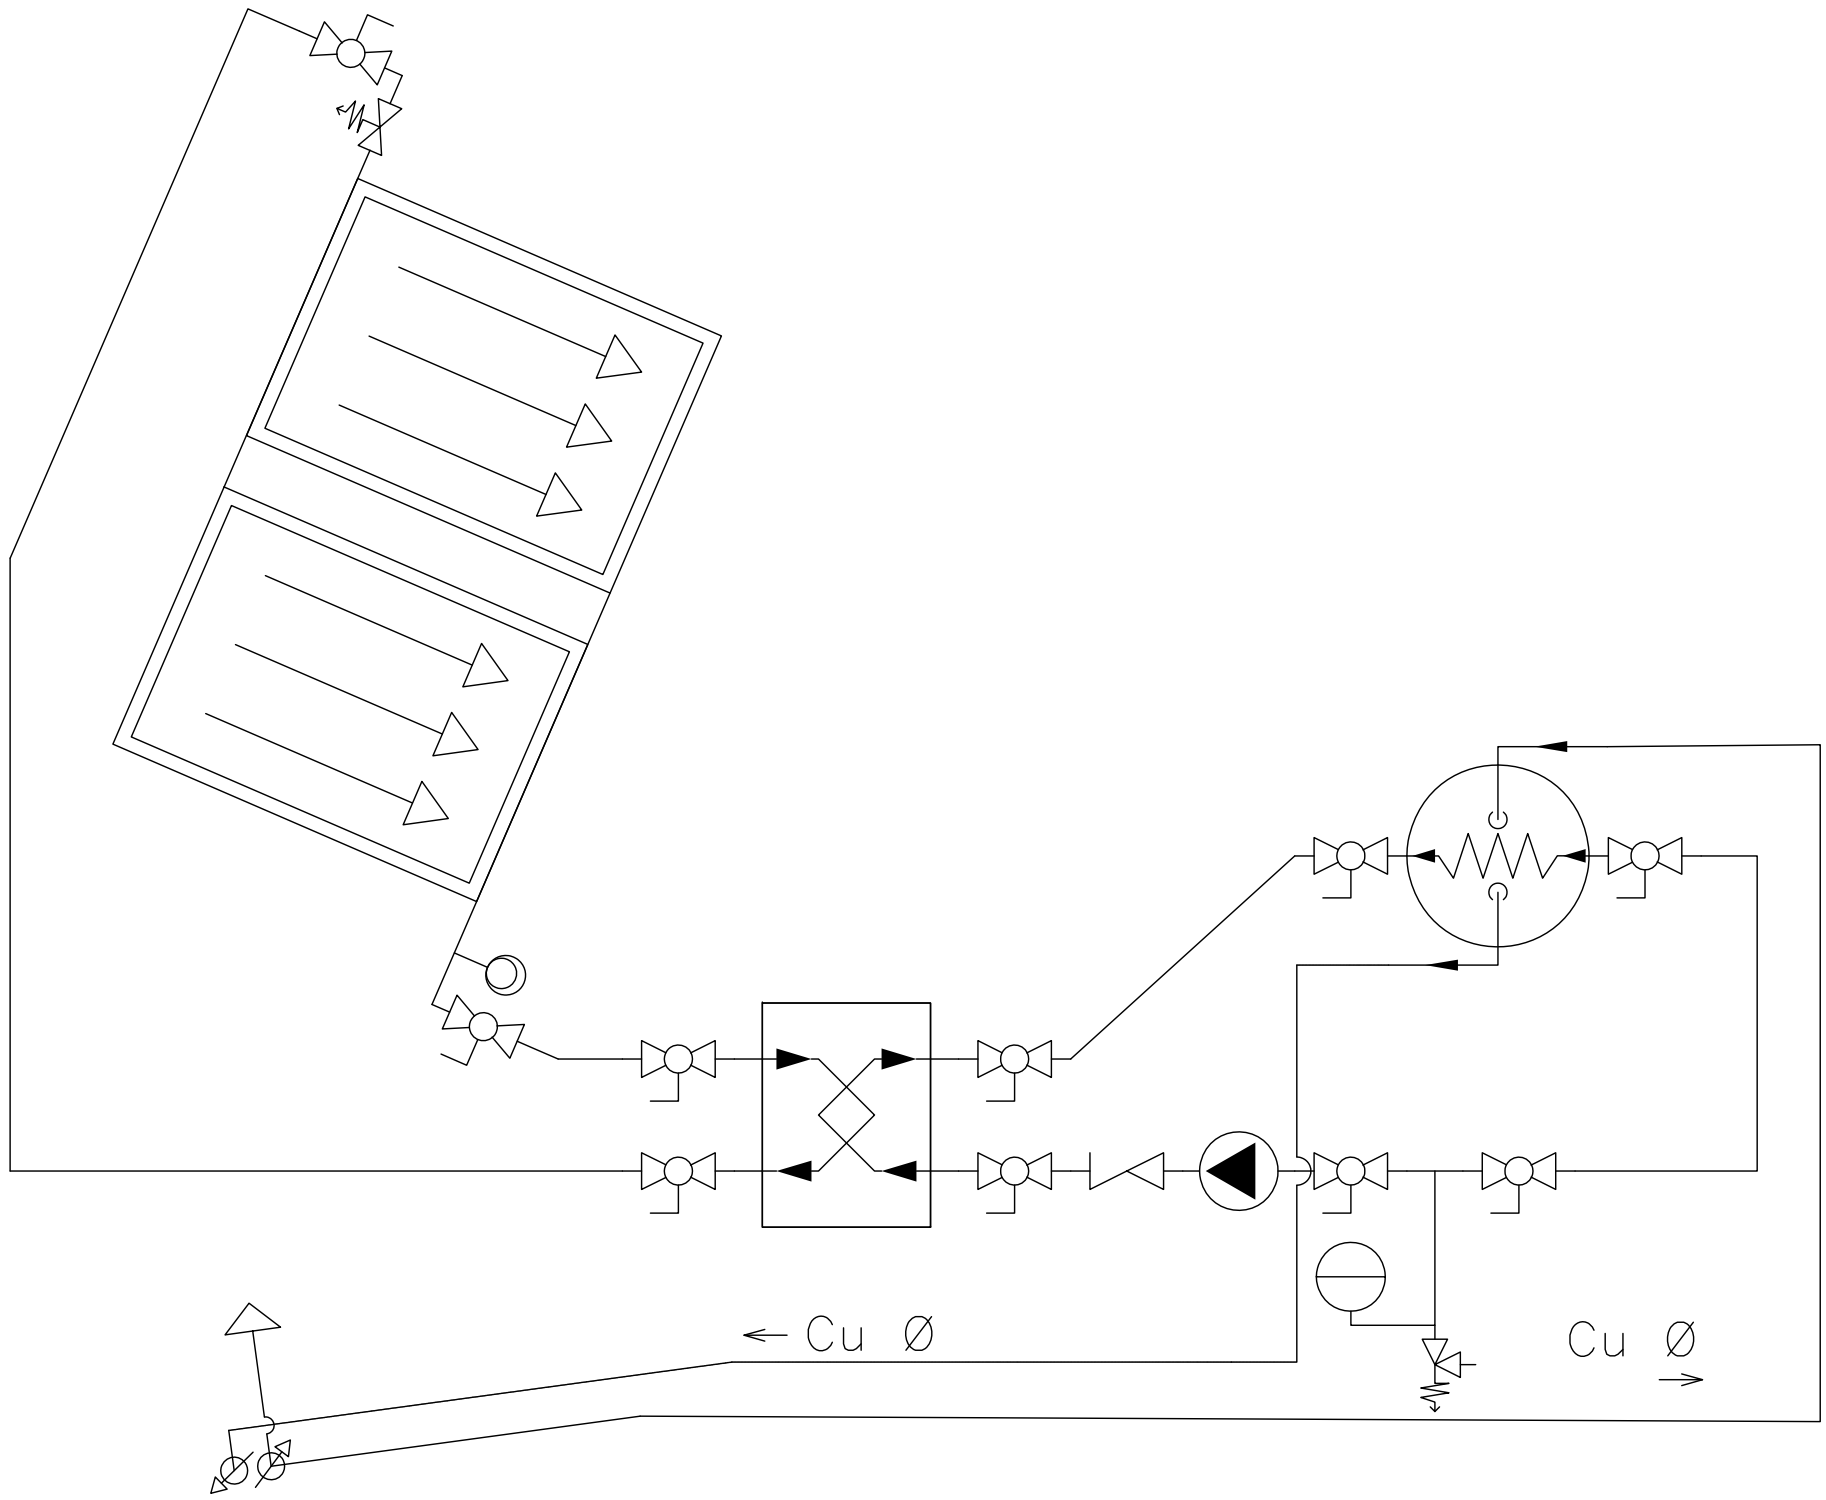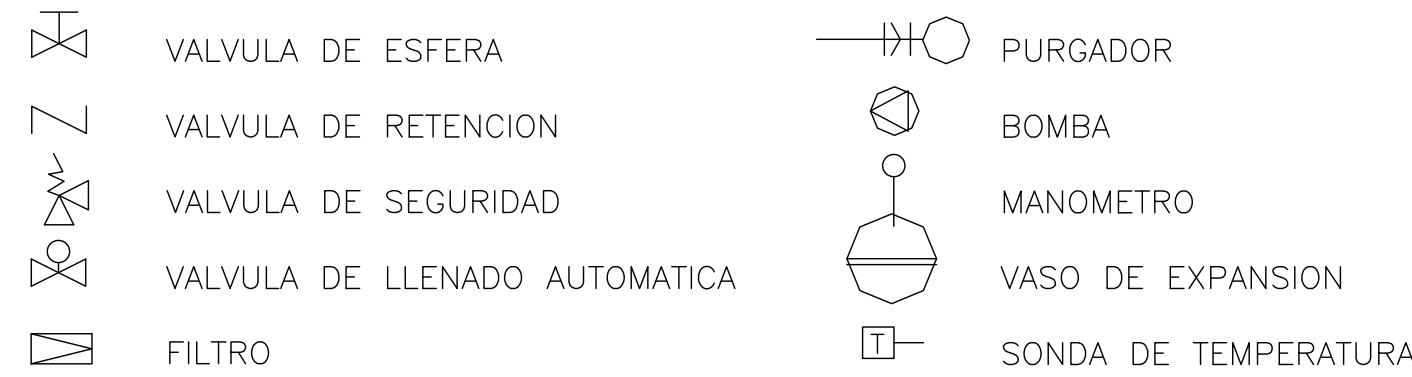

SIMBOLOGÍA PLACA SOLAR

	CAPTADOR SOLAR
	INTERCAMBIADOR
	ACUMULADOR
	CIRCULADOR
	VÁLVULA DE CORTE
	DEPÓSITO EXPANSIÓN
	PURGADOR
	VÁLVULA SE SEGURIDAD
	VÁLVULA DE RETENCION

Tabla de símbolos – Vestuarios y Taller	
	Tubo de agua fría
	Tubo de agua caliente
Lv	Lavabo
Du	Ducha
Sd	Inodoro con cisterna
Ld	Lavadero
Gg	Grifo en garaje
→	Consumos
⋈	Llave de paso
⊕	Termoacumulador eléctrico
⊞	Llaves generales
↗	Montante