

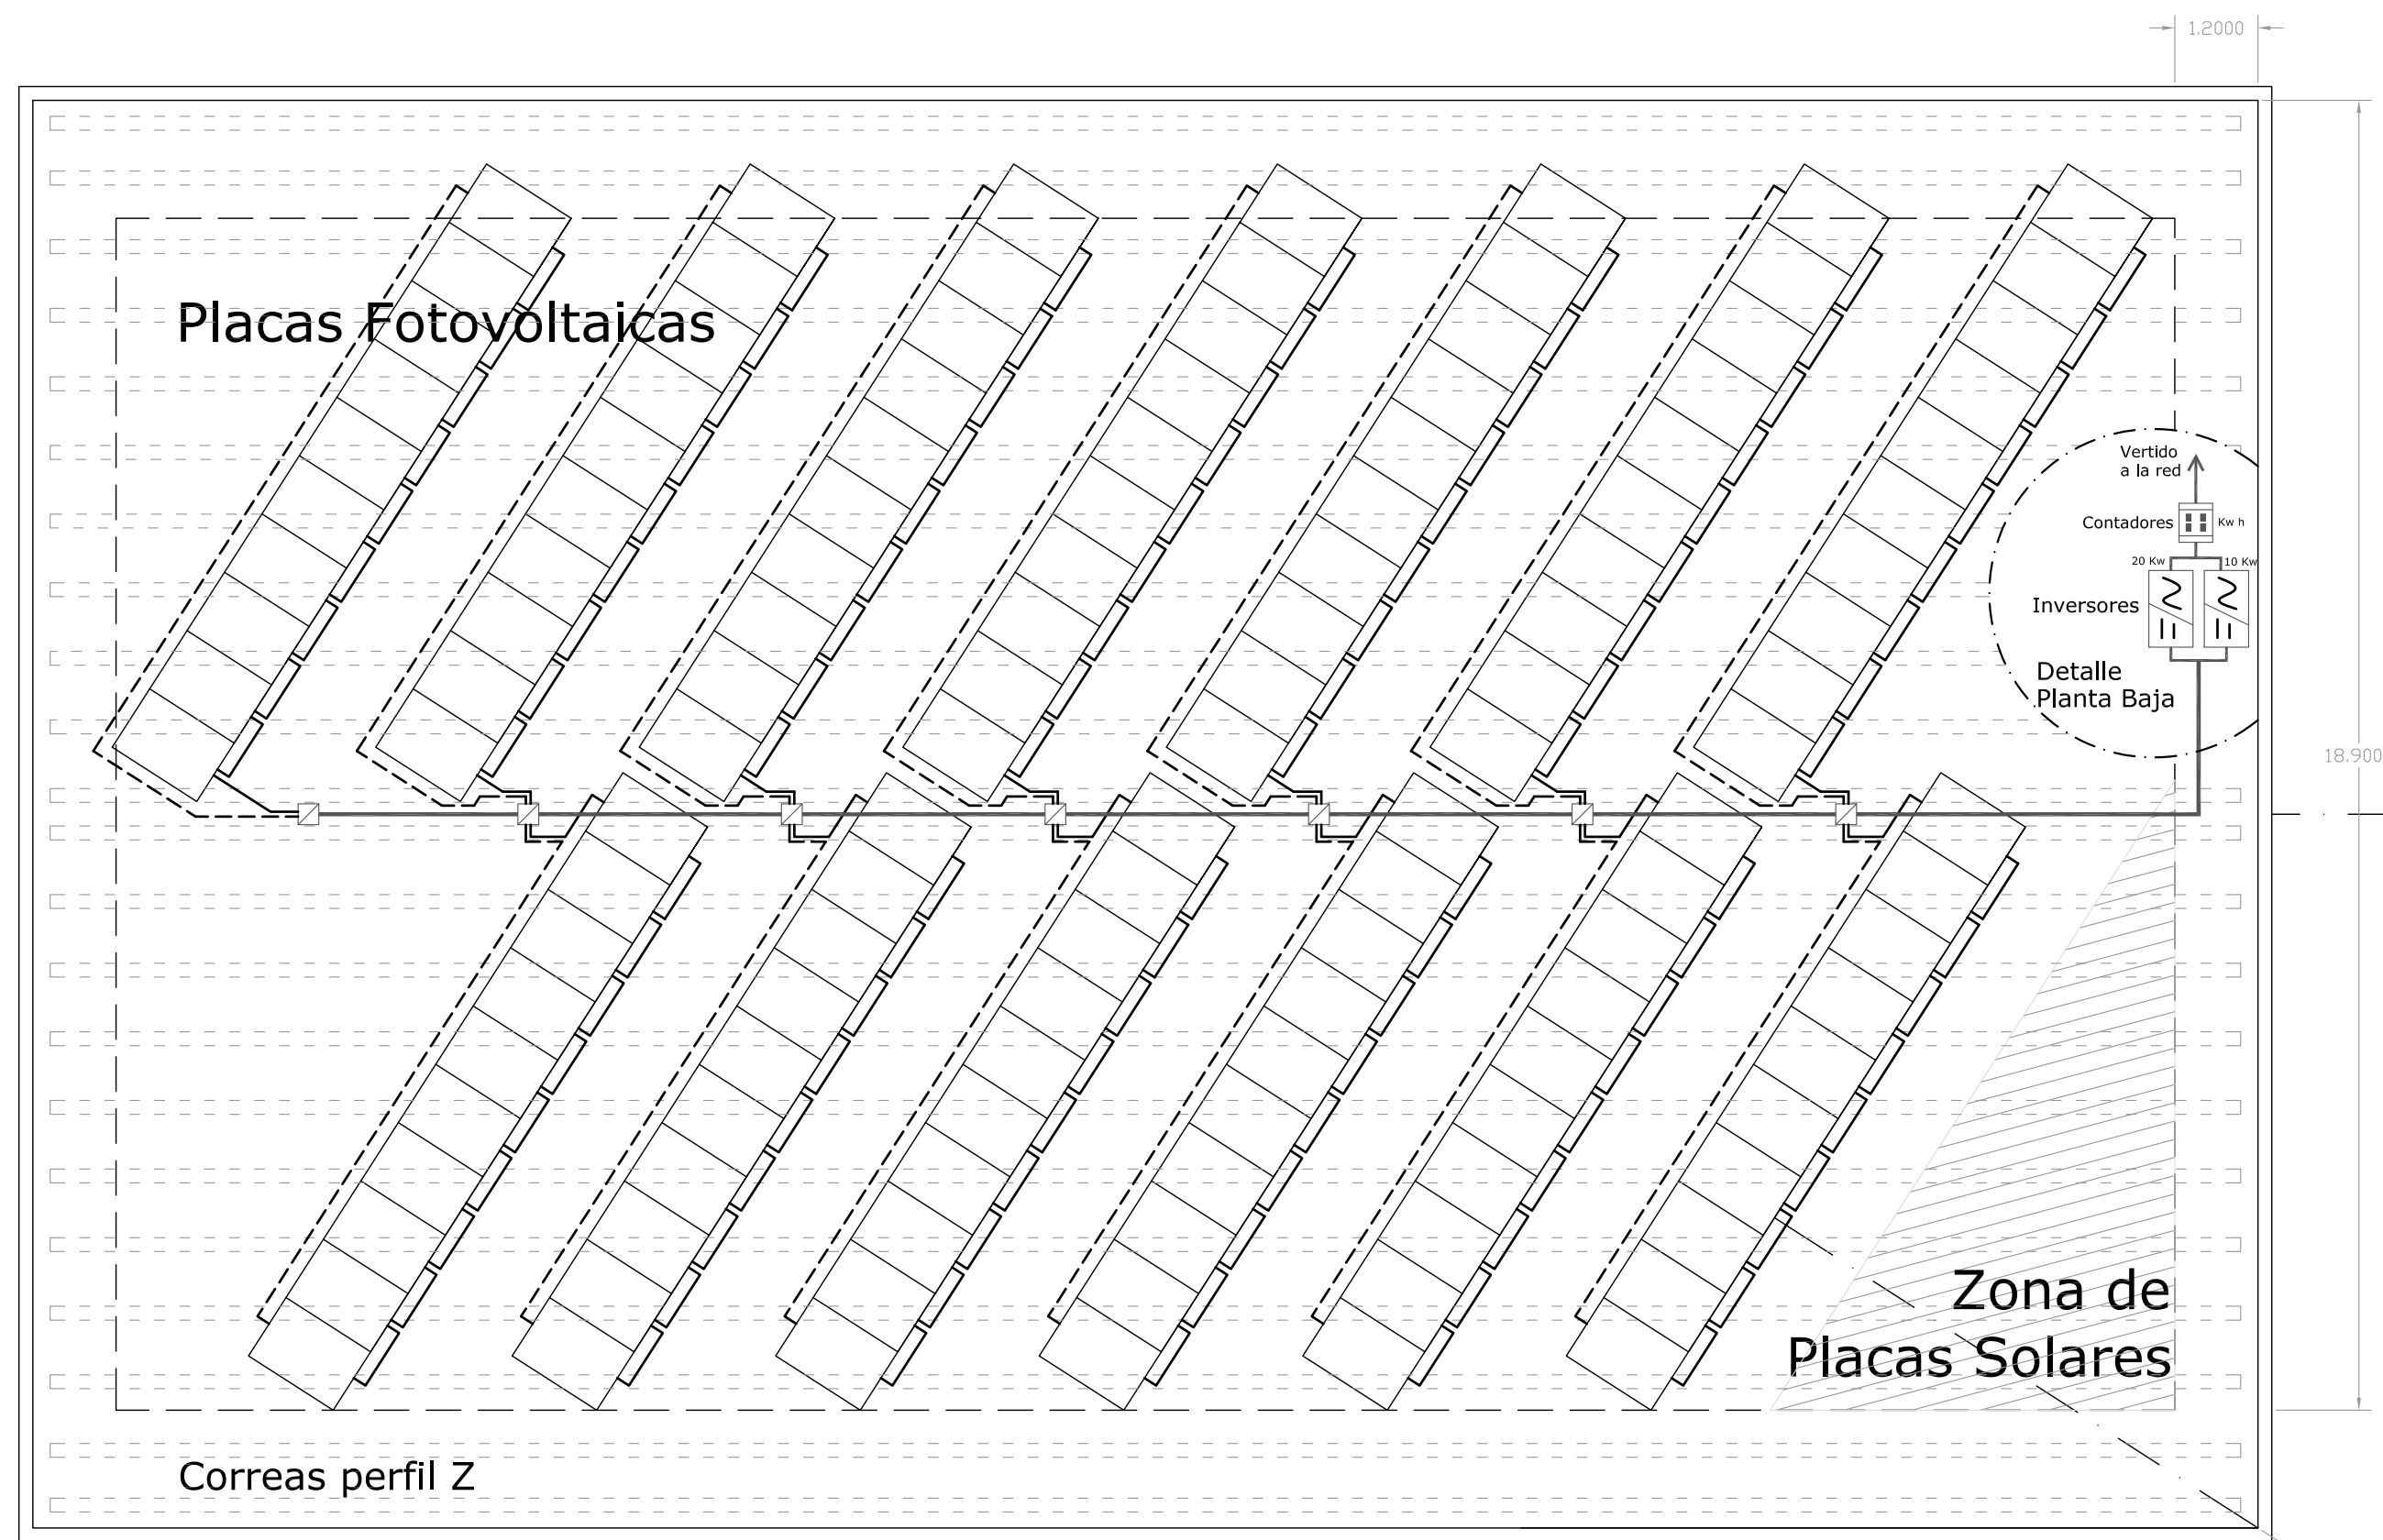


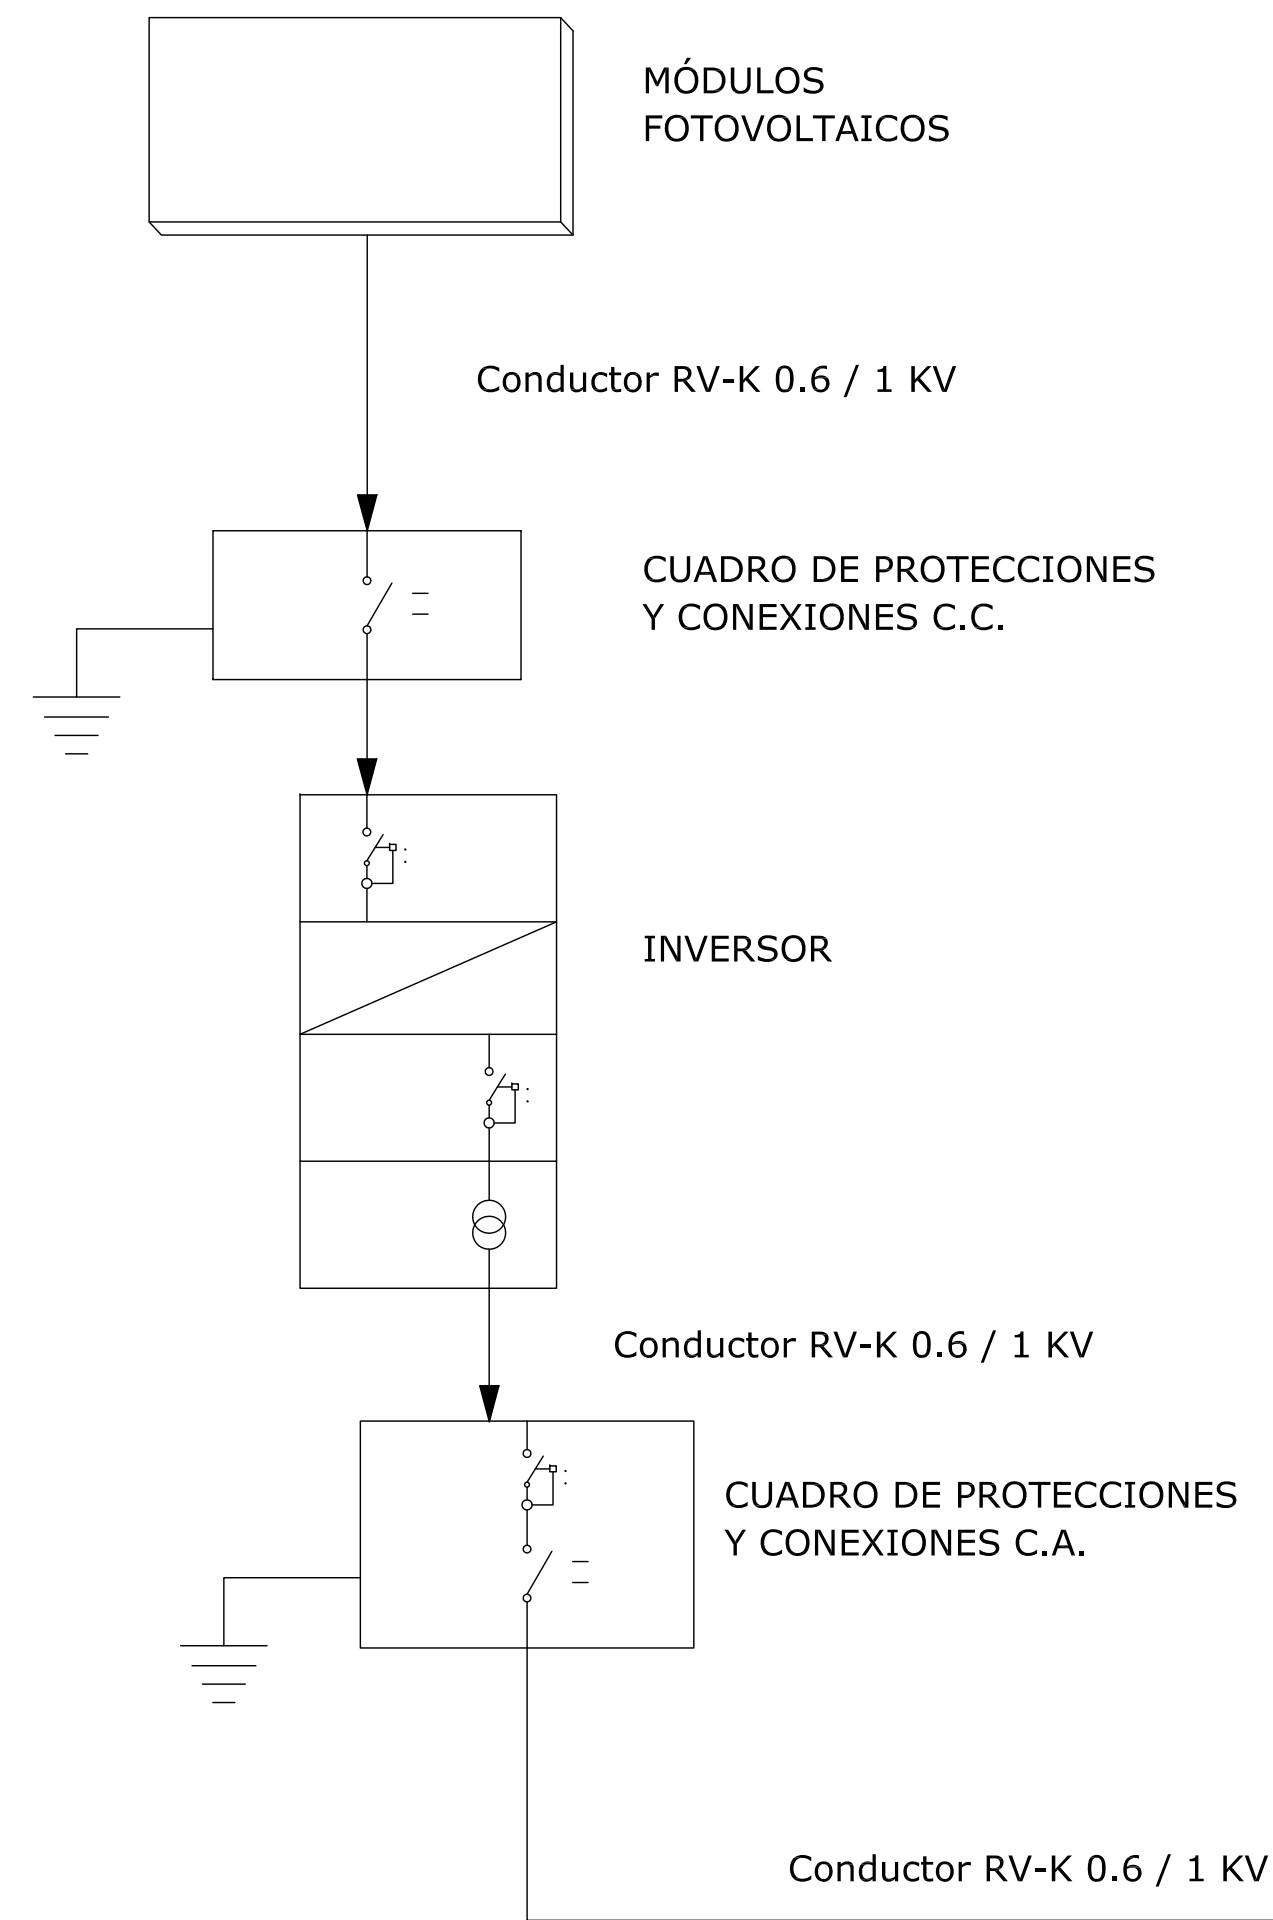


PLANTA DE CUBIERTA

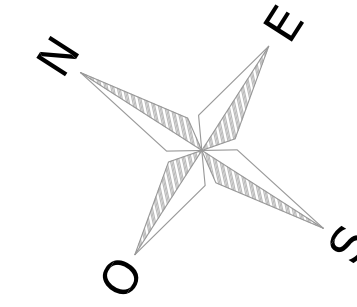

ESQUEMA ELÉCTRICO UNIFILAR DE INSTALACIÓN FOTOVOLTAICA CONECTADA A LA RED

A cuadro de contadores y conexión a línea de B.T.

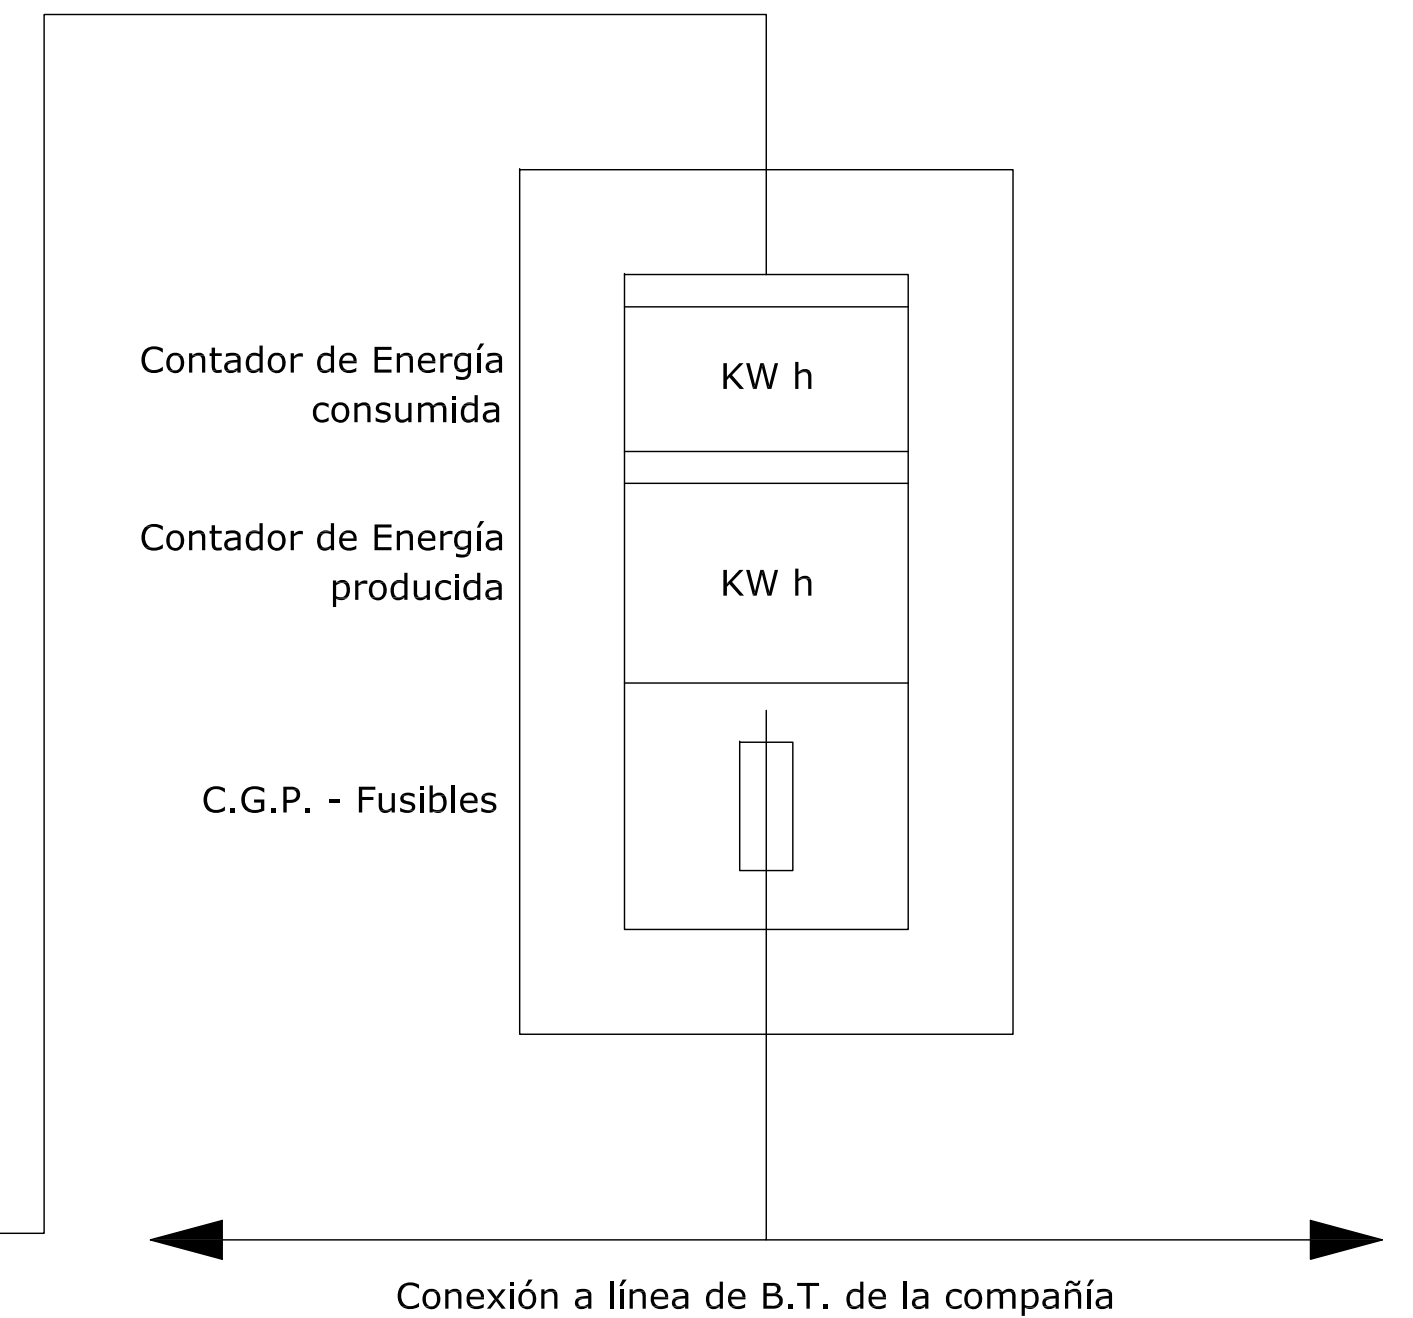

EJEMPLO MÓDULO de 8 PANELES FOTOVOLTAICOS

