

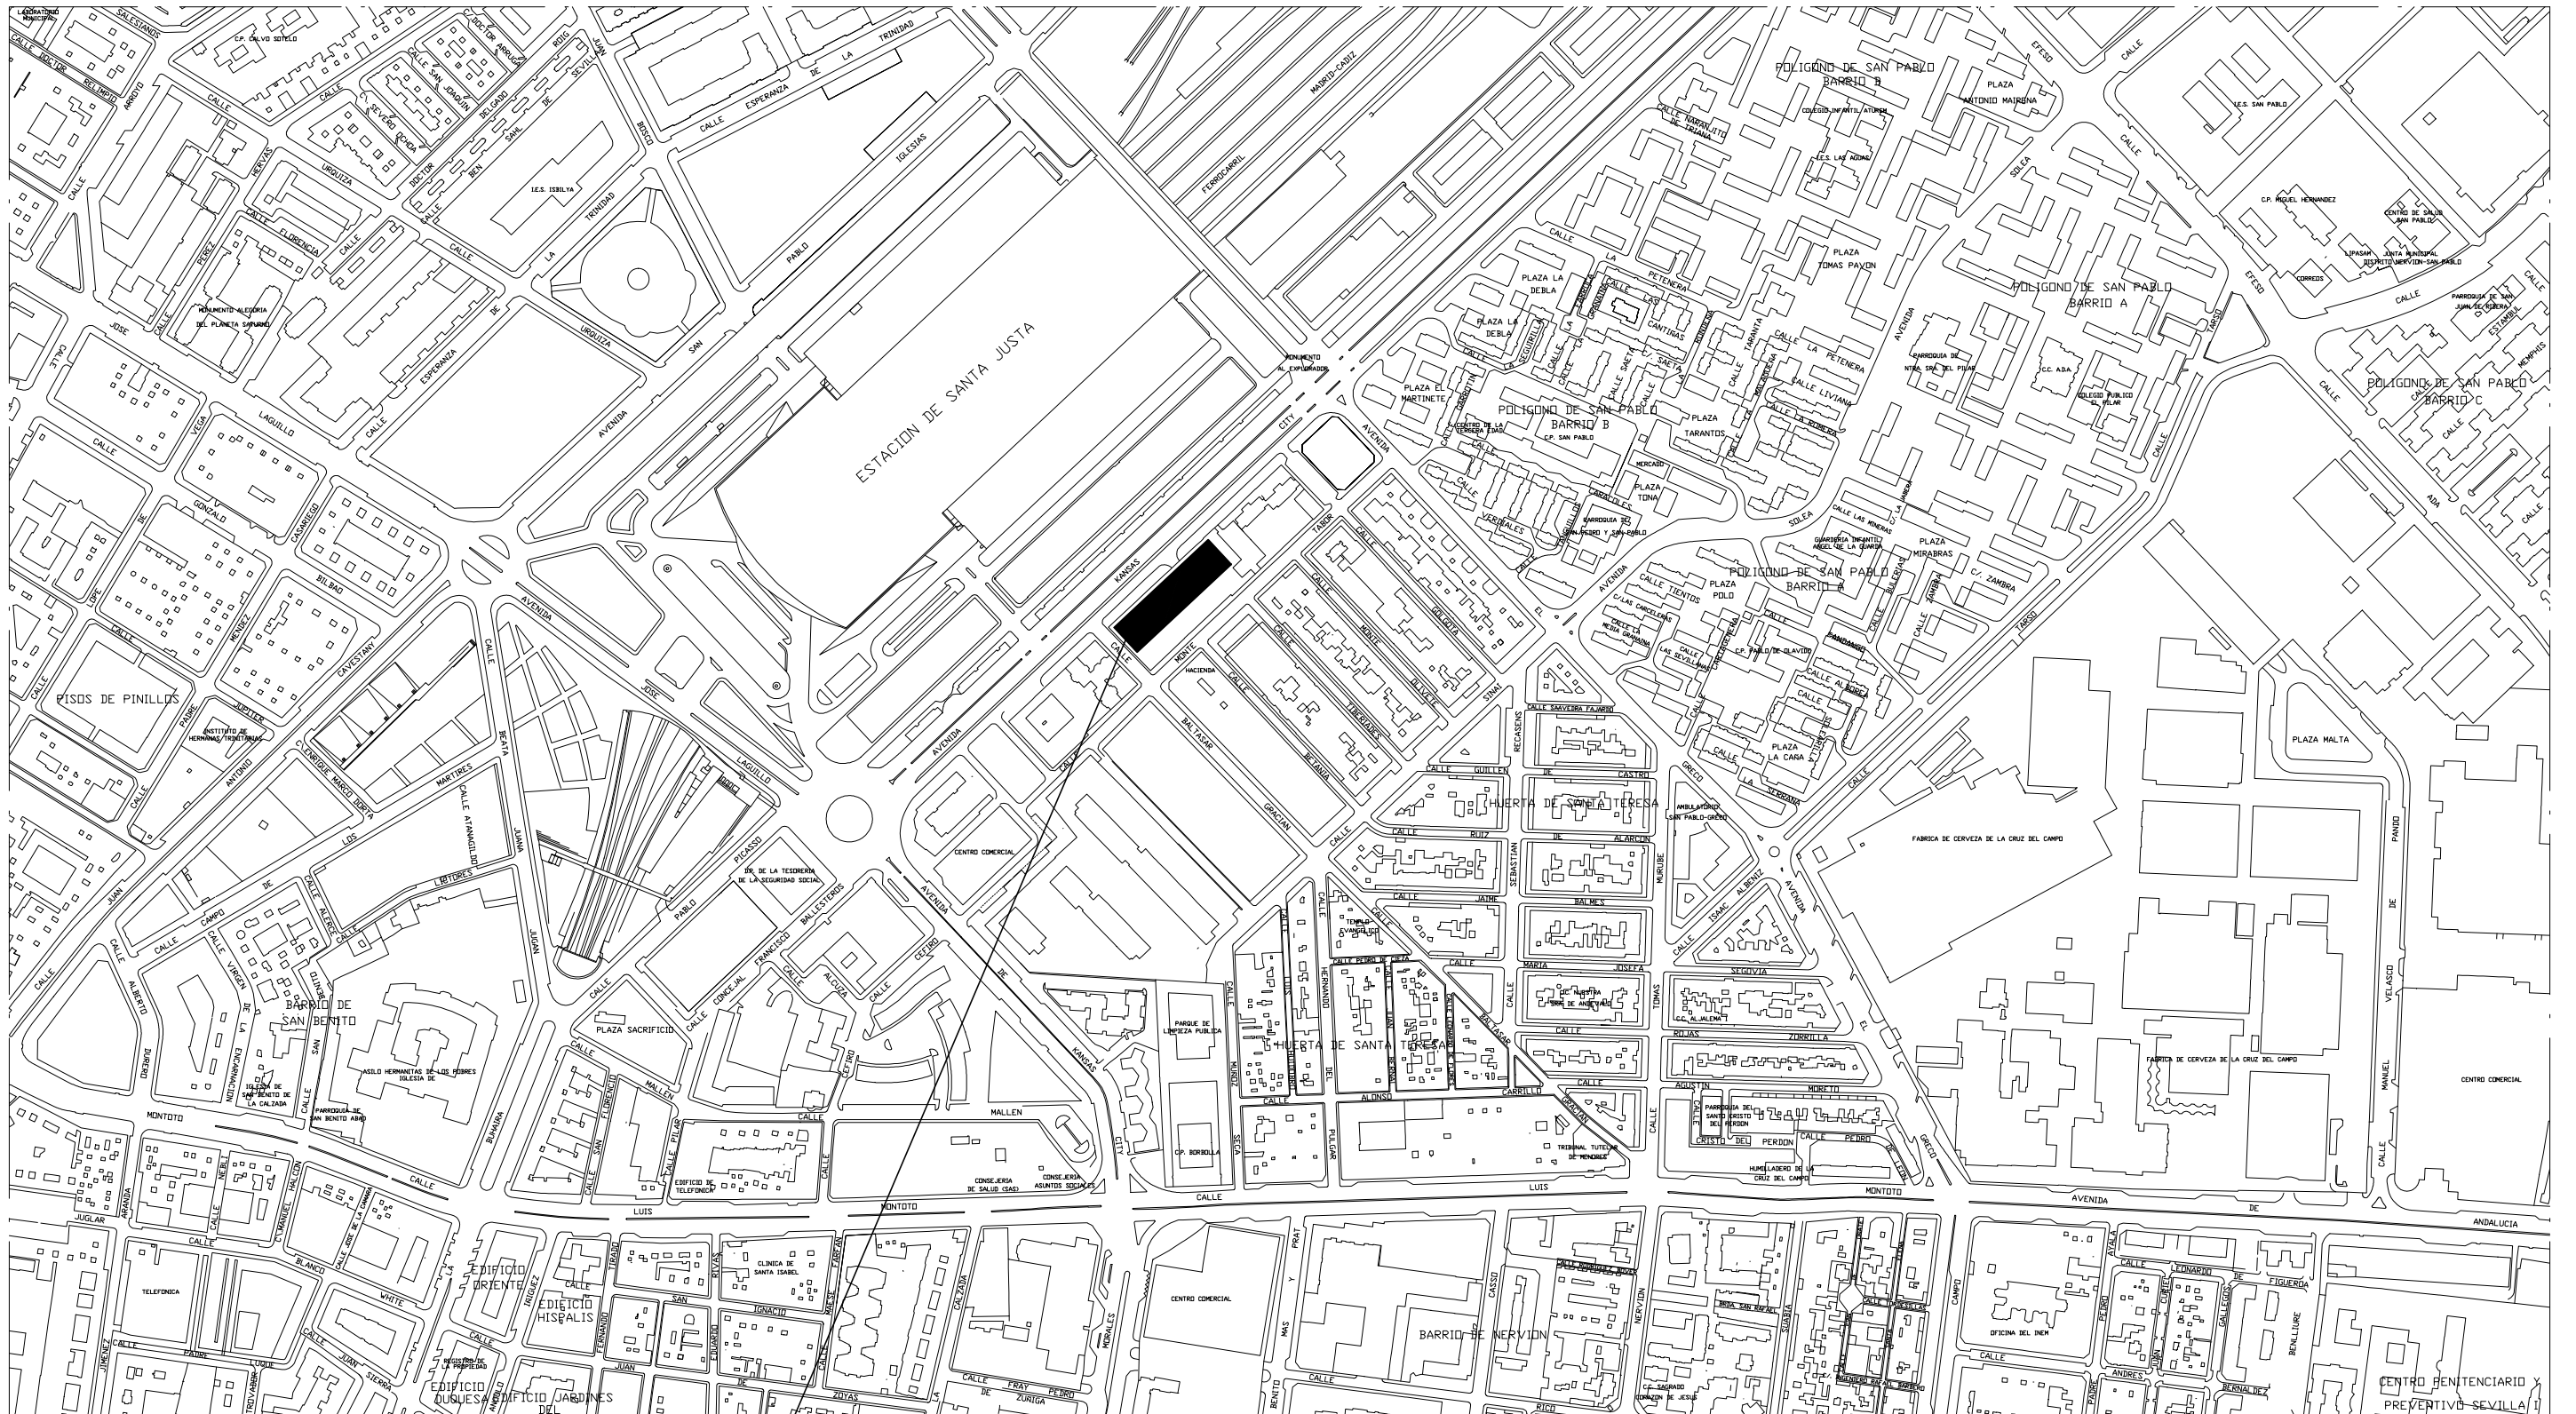


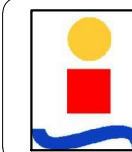

SITUACIÓN EDIFICIO

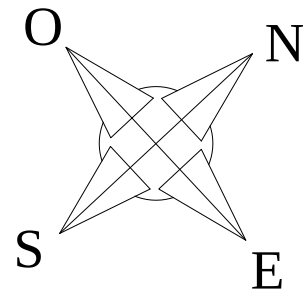

DEPARTAMENTO DE INGENIERÍA ENERGÉTICA
Y MECÁNICA DE FLUIDOS.
ESCUELA TÉCNICA SUPERIOR DE INGENIEROS INDUSTRIALES.
UNIVERSIDAD DE SEVILLA.

PROYECTO DE INSTALACIÓN DE ENERGÍA SOLAR PARA LA
PRODUCCIÓN DE AGUA CALIENTE EN UN EDIFICIO MULTIFAMILIAR

PLANO Nº:

1

SITUACIÓN

AUTORA DEL PROYECTO:

ANA MARÍA MORENO PACHECO

ESCALA: S/E

FECHA: OCT-2013