
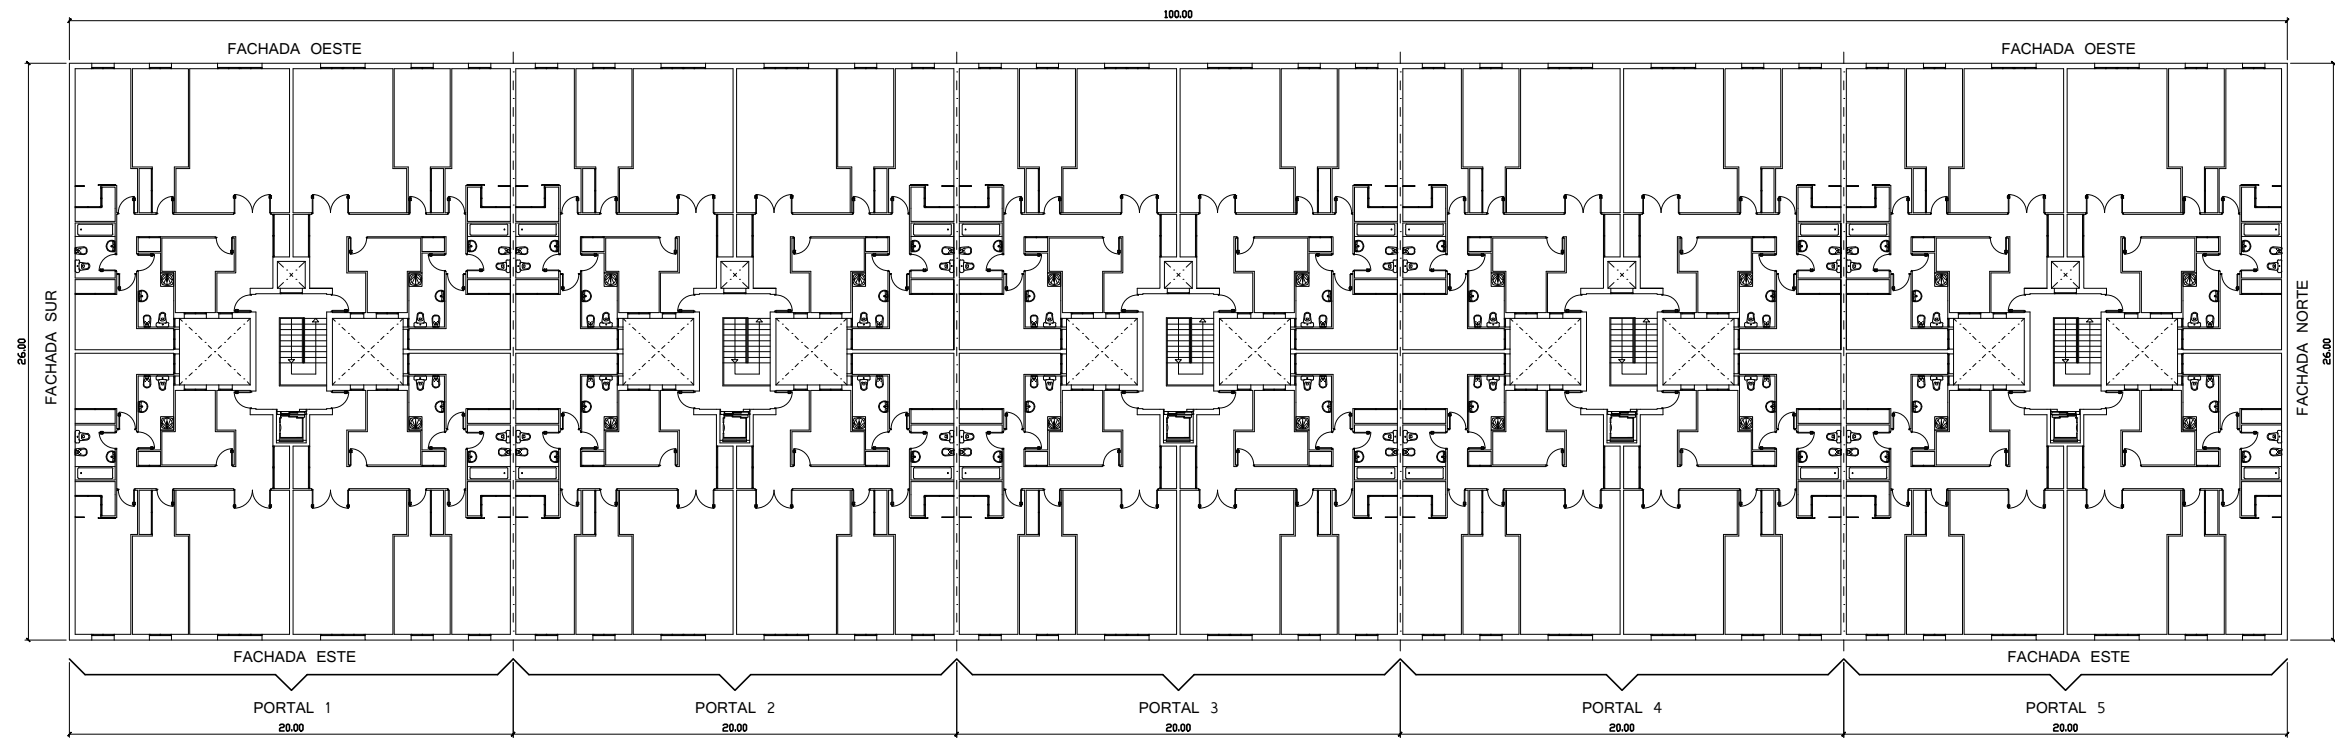


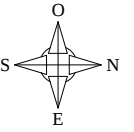

DEPARTAMENTO DE INGENIERÍA ENERGÉTICA
Y MECÁNICA DE FLUIDOS.
ESCUELA TÉCNICA SUPERIOR DE INGENIEROS INDUSTRIALES.
UNIVERSIDAD DE SEVILLA.

PROYECTO DE INSTALACIÓN DE ENERGÍA SOLAR PARA LA
PRODUCCIÓN DE AGUA CALIENTE EN UN EDIFICIO MULTIFAMILIAR

PLANO Nº:

2

PLANTA GENERAL DE DISTRIBUCIÓN. VIVIENDAS

AUTORA DEL PROYECTO:

ANA MARÍA MORENO PACHECO

ESCALA: 1/300

FECHA: OCT-2013