


LEYENDA DE SUPERFICIES. PISO MODELO. PUERTA A.	
ZONA	SUPERFICIE m ²
ENTRADA	9,25 m ²
PASILLO-DISTRIBUIDOR	7,55 m ²
COCINA	8,25 m ²
ASEO 1	4,80 m ²
ASEO 2	4,80 m ²
SALÓN-COMEDOR	30,50 m ²
DORMITORIO 1	18,40 m ²
DORMITORIO 2	14,40 m ²
DORMITORIO 3	10,95 m ²
TOTAL SUPERFICIE ÚTIL	108,90 m ²
TOTAL SUPERFICIE CONSTRUIDA	119,50 m ²

NOTA:
EL RESTO DE VIVIENDAS DE LA MISMA PLANTA, SON SIMÉTRICAS Y DE IGUAL SUPERFICIE.

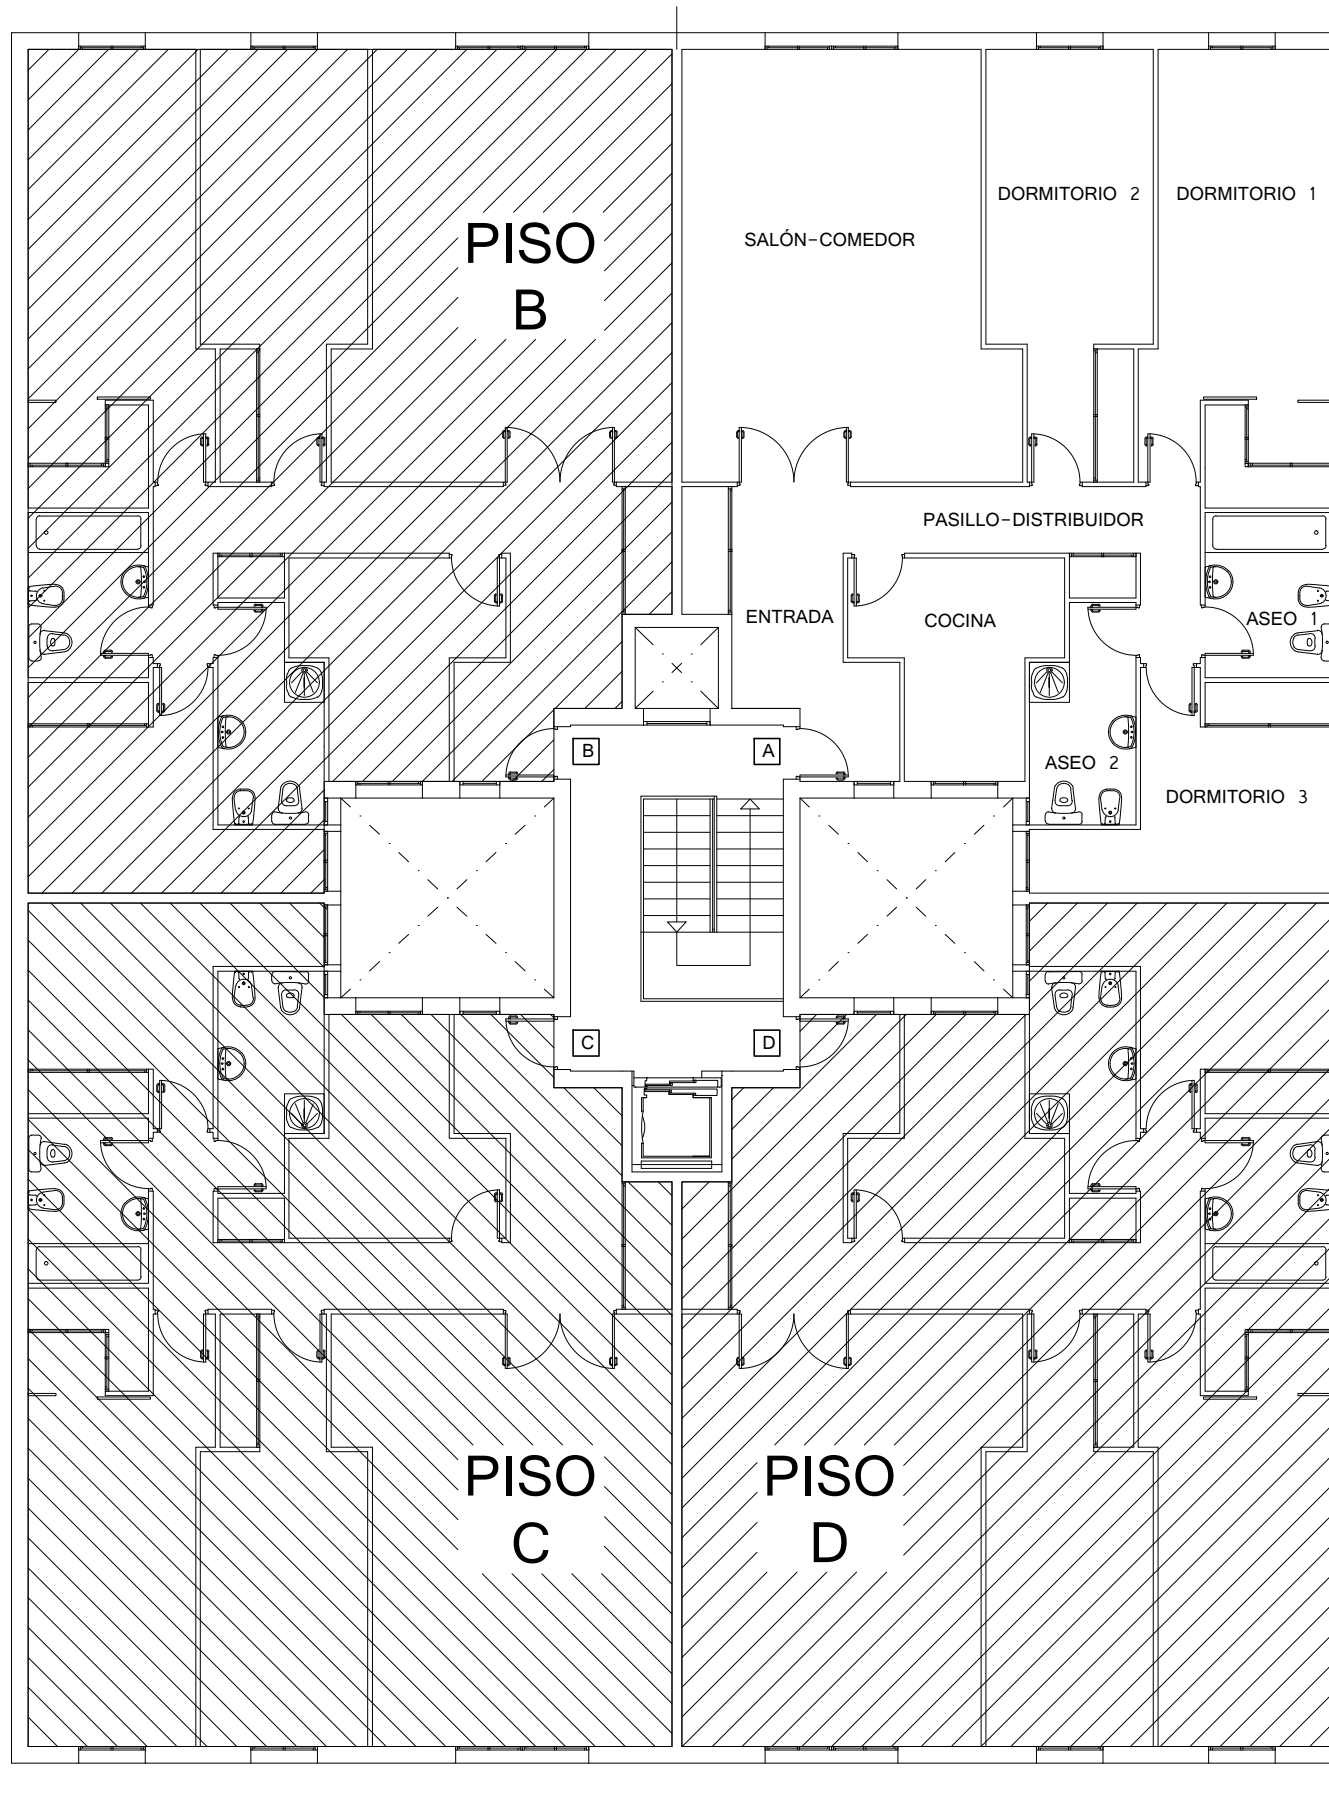

DEPARTAMENTO DE INGENIERÍA ENERGÉTICA
Y MECÁNICA DE FLUIDOS.
ESCUELA TÉCNICA SUPERIOR DE INGENIEROS INDUSTRIALES.
UNIVERSIDAD DE SEVILLA.

PROYECTO DE INSTALACIÓN DE ENERGÍA SOLAR PARA LA
PRODUCCIÓN DE AGUA CALIENTE EN UN EDIFICIO MULTIFAMILIAR

PLANO Nº:
3

PLANTA MODELO DE DISTRIBUCIÓN. (PORTAL 1)

AUTORA DEL PROYECTO:
ANA MARÍA MORENO PACHECO

ESCALA: 1/100
FECHA: OCT-2013