

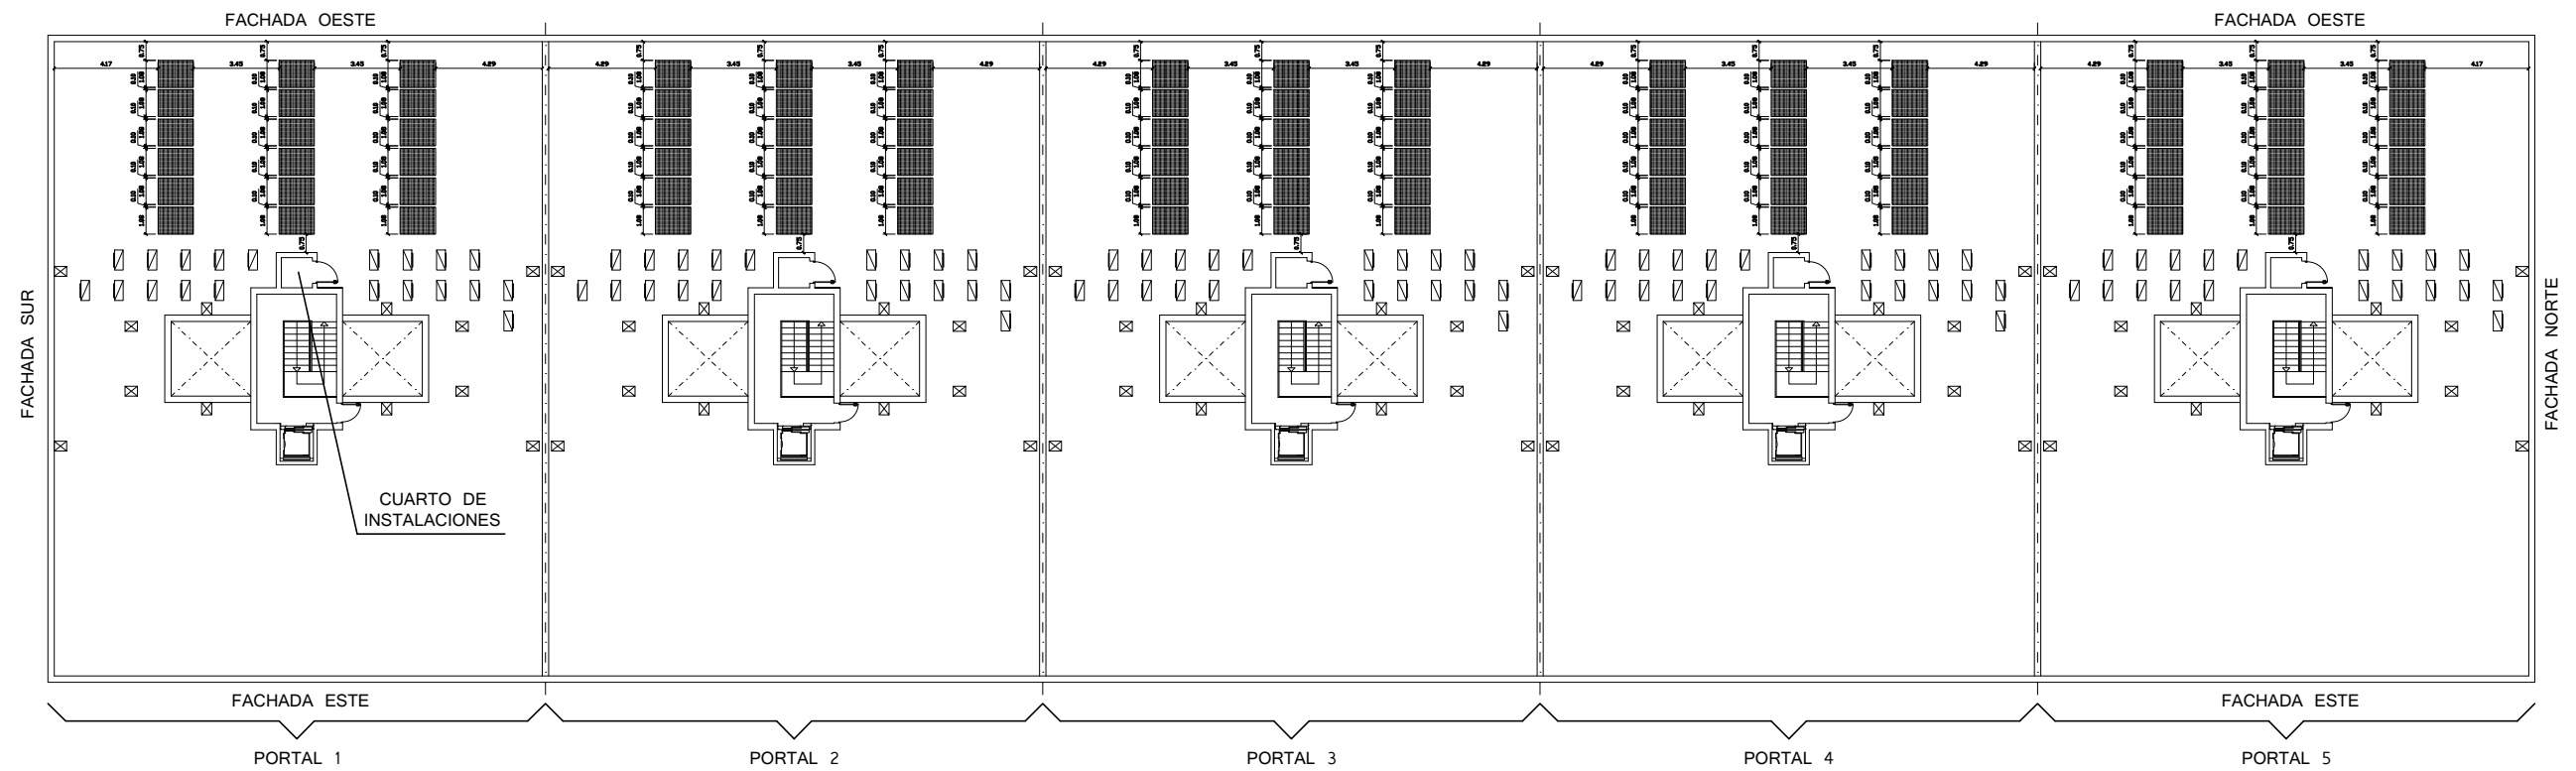


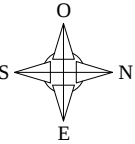

LEYENDA DE SUPERFICIES	
ELEMENTO	DESCRIPCIÓN
	SISTEMA DE VENTILACIÓN DEL EDIFICIO
	MÁQUINA DE AIRE ACONDICIONADO. CONDENSADORA EN CUBIERTA.
	PANEL SOLAR INSTALADO.

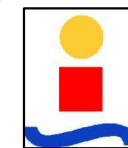

DEPARTAMENTO DE INGENIERÍA ENERGÉTICA
Y MECÁNICA DE FLUIDOS.
ESCUELA TÉCNICA SUPERIOR DE INGENIEROS INDUSTRIALES.
UNIVERSIDAD DE SEVILLA.

PROYECTO DE INSTALACIÓN DE ENERGÍA SOLAR PARA LA
PRODUCCIÓN DE AGUA CALIENTE EN UN EDIFICIO MULTIFAMILIAR

PLANO Nº:

5

PLANTA GENERAL DE CUBIERTA. INSTALACIONES

AUTORA DEL PROYECTO:

ANA MARÍA MORENO PACHECO

ESCALA: 1/300

FECHA: OCT-2013