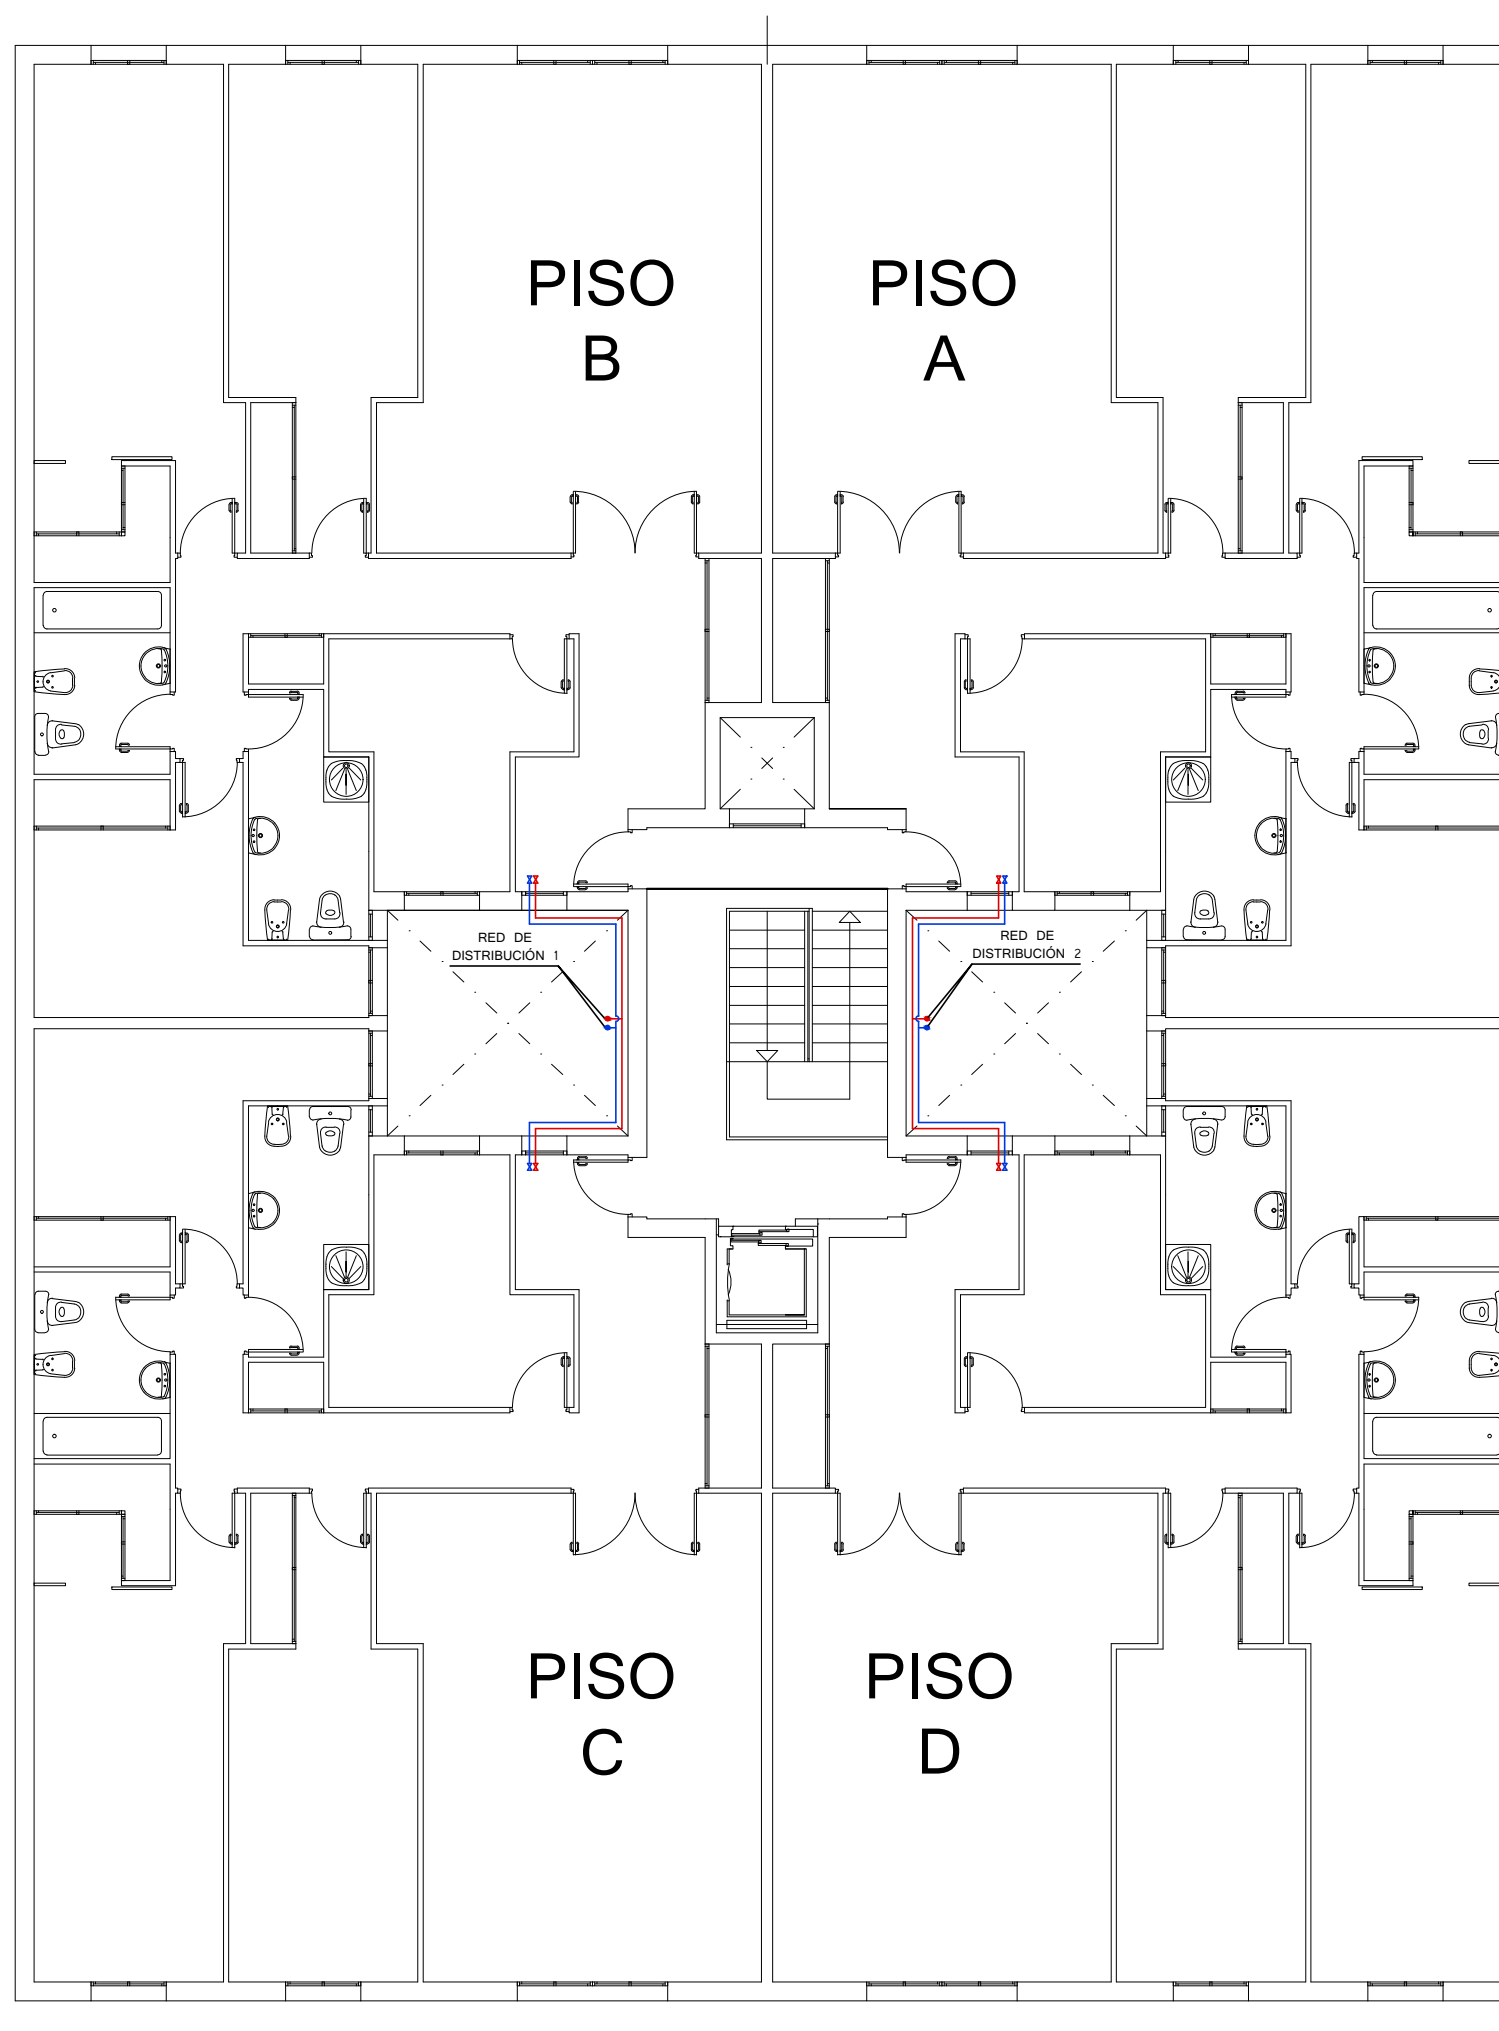


DEPARTAMENTO DE INGENIERÍA ENERGÉTICA
Y MECÁNICA DE FLUIDOS.
ESCUELA TÉCNICA SUPERIOR DE INGENIEROS INDUSTRIALES.
UNIVERSIDAD DE SEVILLA.

PROYECTO DE INSTALACIÓN DE ENERGÍA SOLAR PARA LA
PRODUCCIÓN DE AGUA CALIENTE EN UN EDIFICIO MULTIFAMILIAR

PLANO Nº:

7

INSTALACIÓN GENERAL EN VIVIENDAS (ACOMETIDAS)

AUTORA DEL PROYECTO:

ANA MARÍA MORENO PACHECO

ESCALA: 1/100

FECHA: OCT-2013