


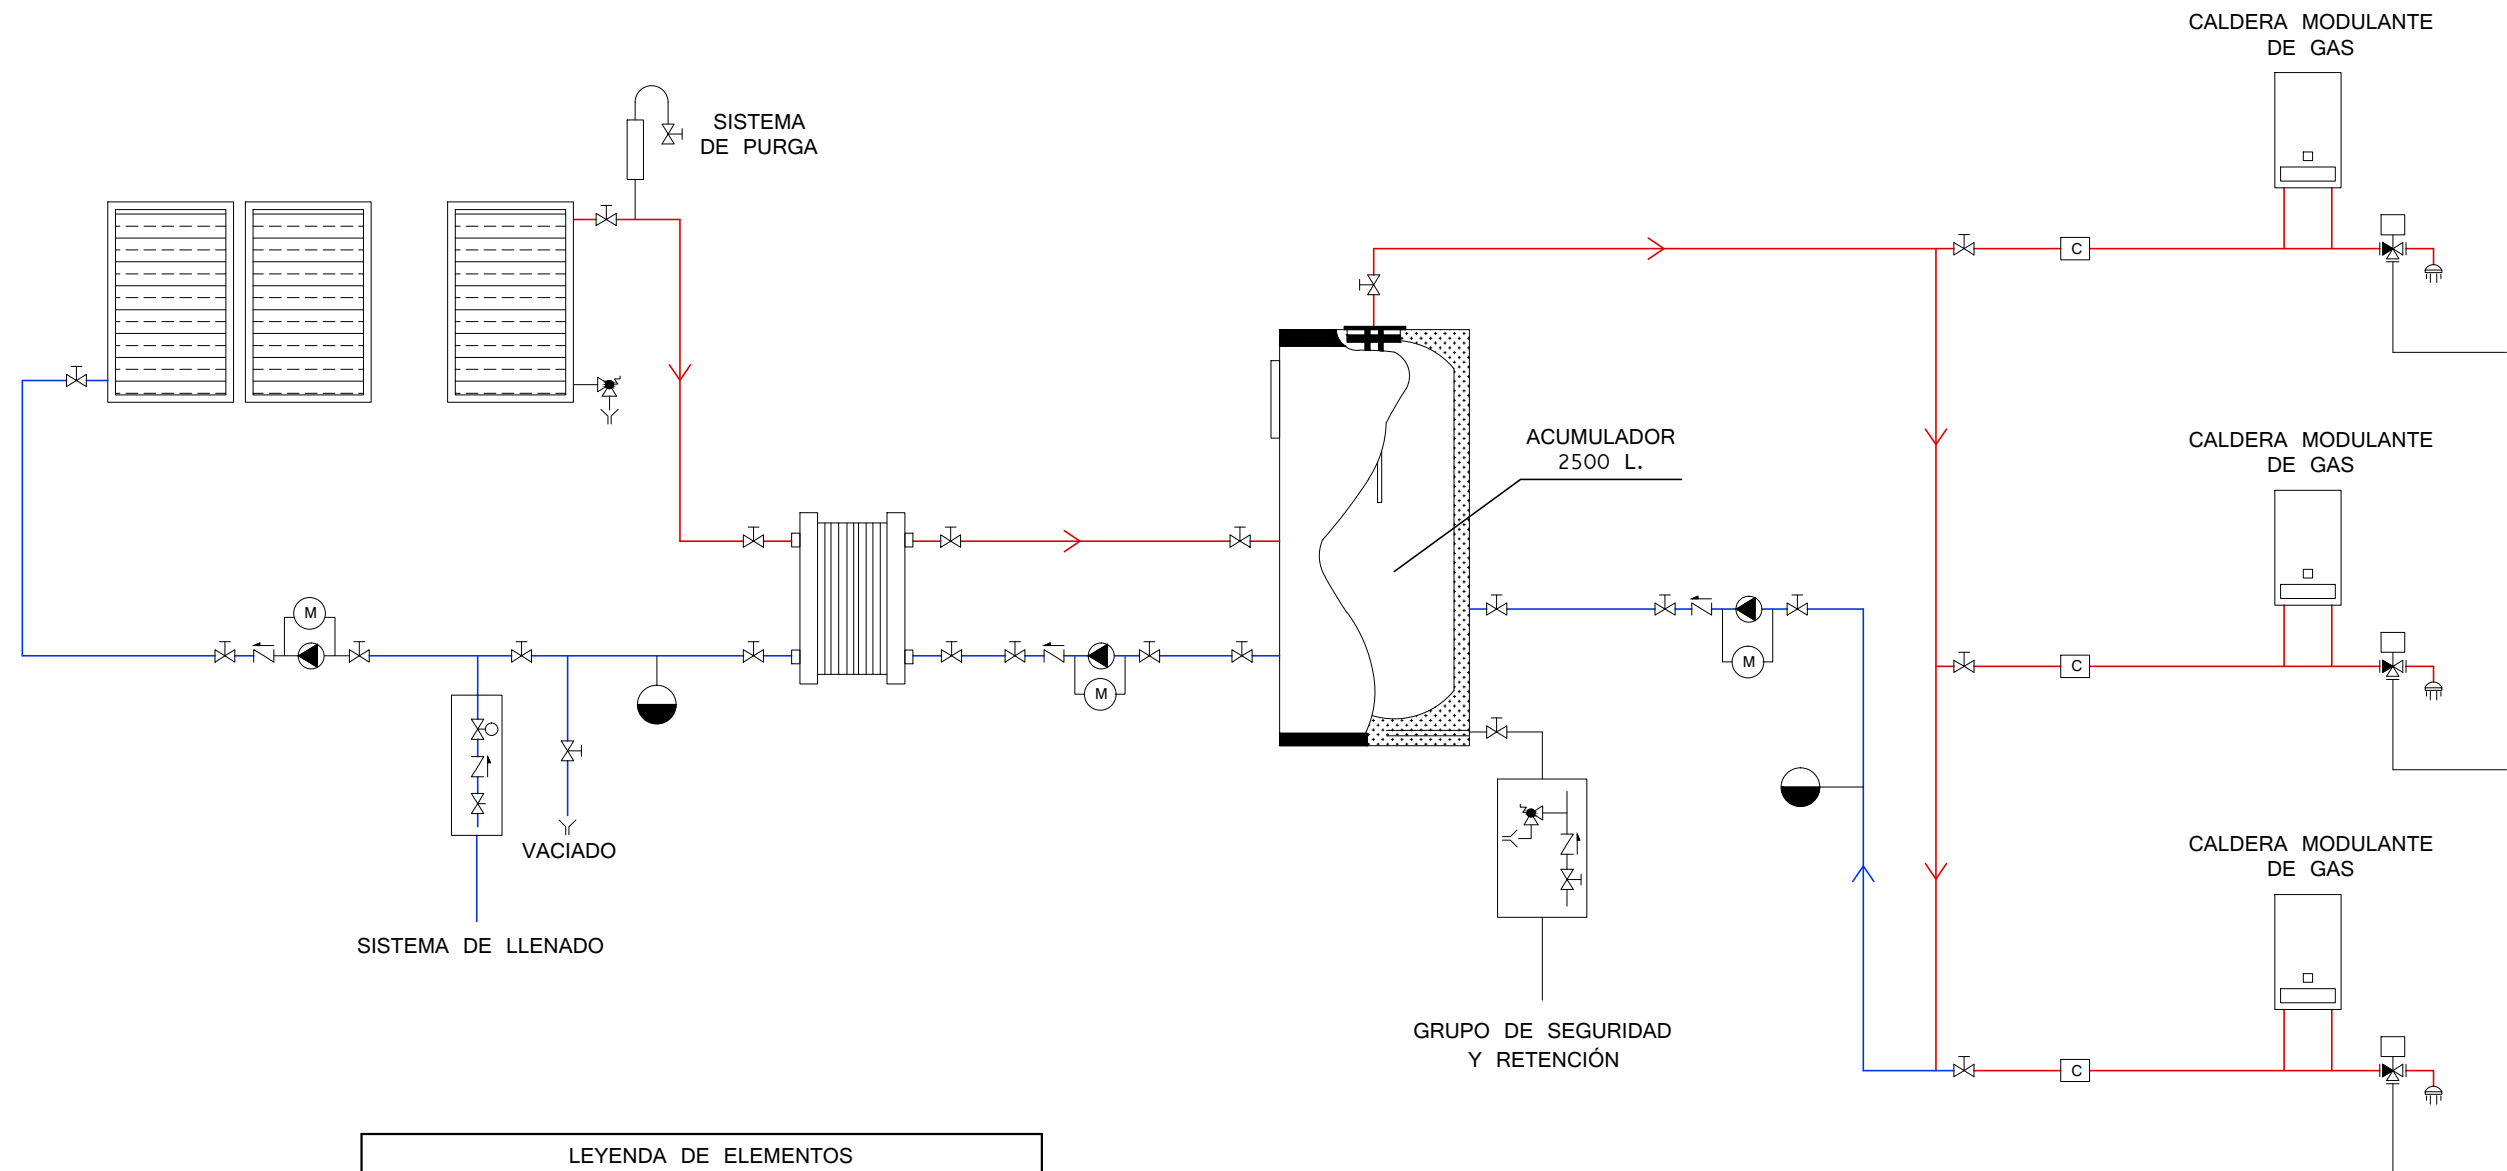

LEYENDA DE ELEMENTOS	
ELEMENTO	DESCRIPCIÓN
	VÁLVULA DE ESFERA
	VÁLVULA DE SEGURIDAD
	VÁLVULA ANTIRETORNO
	VÁLVULA DE TRES VÍAS
	BOMBA DE CIRCULACIÓN
	MANÓMETRO
	VASO DE EXPANSIÓN
	CONTADOR DE AGUA
	LÍNEA DE AGUA CALIENTE
	LÍNEA DE AGUA FRÍA
	LÍNEA AGUA DE RED



DEPARTAMENTO DE INGENIERÍA ENERGÉTICA
Y MECÁNICA DE FLUIDOS.
ESCUELA TÉCNICA SUPERIOR DE INGENIEROS INDUSTRIALES.
UNIVERSIDAD DE SEVILLA.

PROYECTO DE INSTALACIÓN DE ENERGÍA SOLAR PARA LA PRODUCCIÓN DE AGUA CALIENTE EN UN EDIFICIO MULTIFAMILIAR

PLANO Nº:

8.1

ESQUEMA DE PRINCIPIO

AUTORA DEL PROYECTO:

ANA MARÍA MORENO PACHECO

ESCALA:

S/E

FECHA:

OCT-2013