

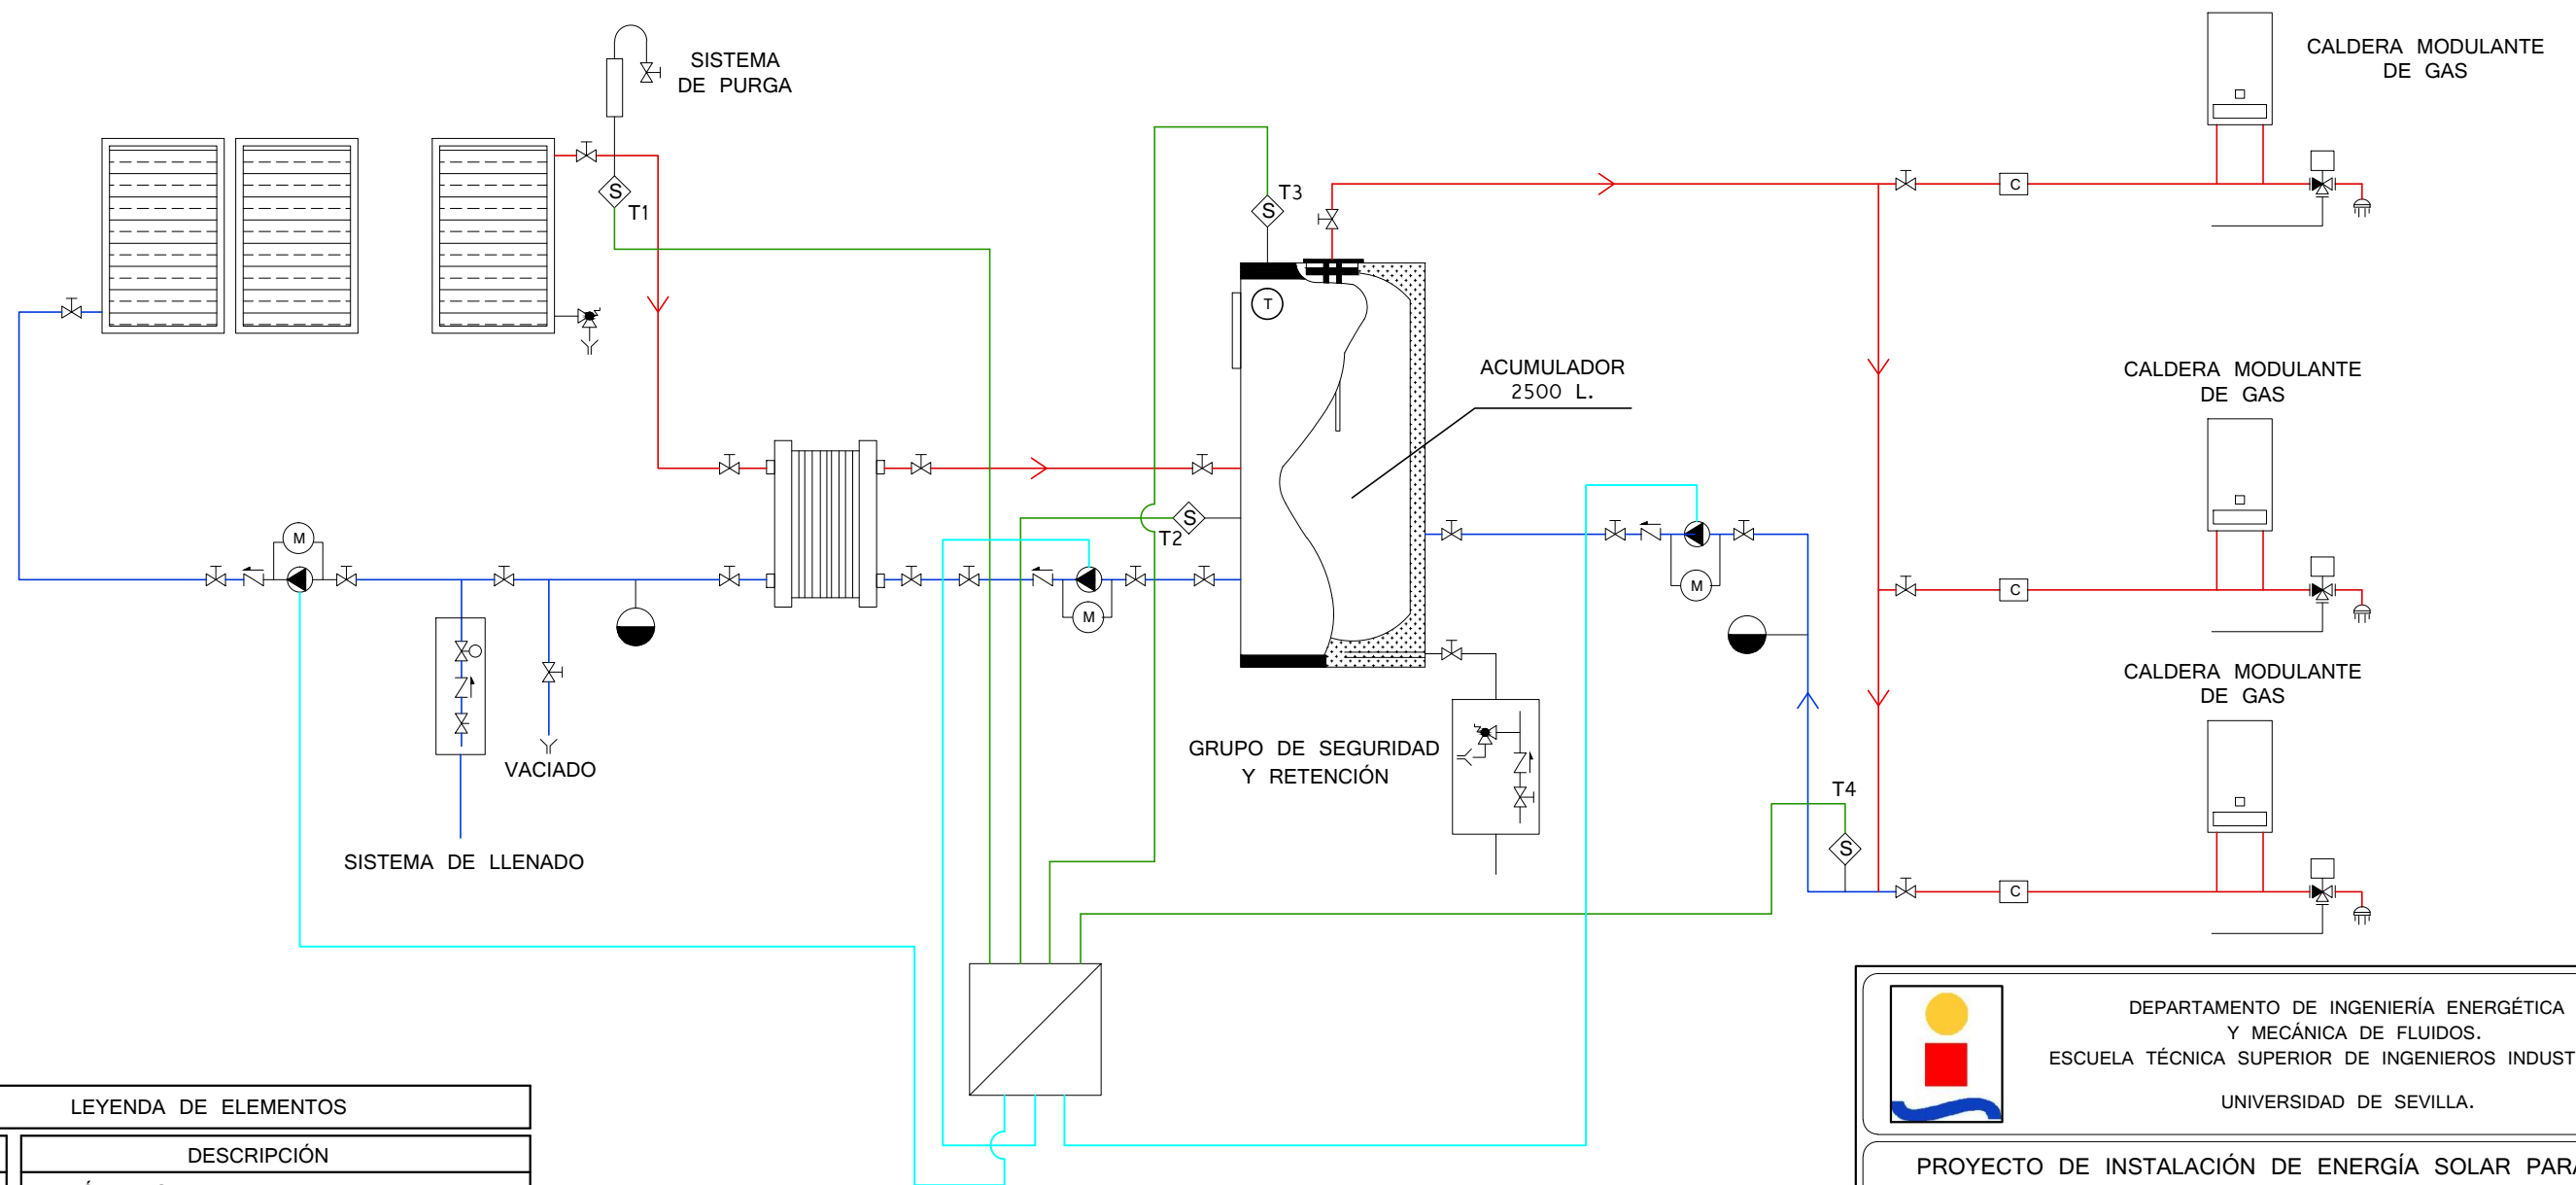


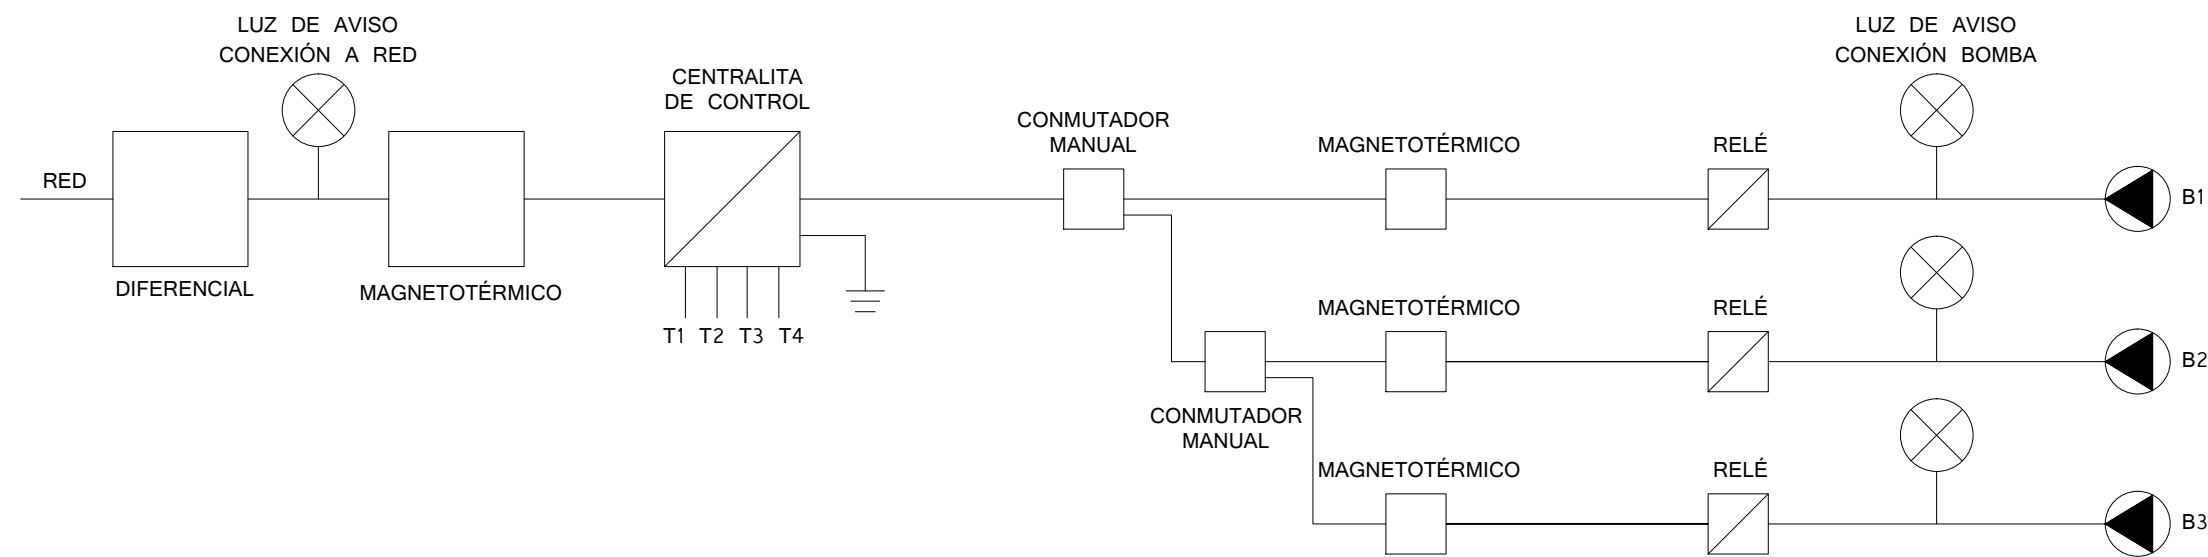

LEYENDA DE ELEMENTOS	
ELEMENTO	DESCRIPCIÓN
(M)	MANÓMETRO
(C)	CONTADOR DE AGUA
(S)	SONDA DE TEMPERATURA
(T)	TERMÓMETRO

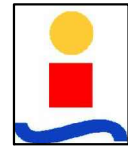

DEPARTAMENTO DE INGENIERÍA ENERGÉTICA
Y MECÁNICA DE FLUIDOS.
ESCUELA TÉCNICA SUPERIOR DE INGENIEROS INDUSTRIALES.
UNIVERSIDAD DE SEVILLA.

PROYECTO DE INSTALACIÓN DE ENERGÍA SOLAR PARA LA
PRODUCCIÓN DE AGUA CALIENTE EN UN EDIFICIO MULTIFAMILIAR

PLANO Nº:
8.2

ESQUEMA ELÉCTRICO Y DE CONTROL

AUTORA DEL PROYECTO:
ANA MARÍA MORENO PACHECO

ESCALA: S/E

FECHA: OCT-2013