



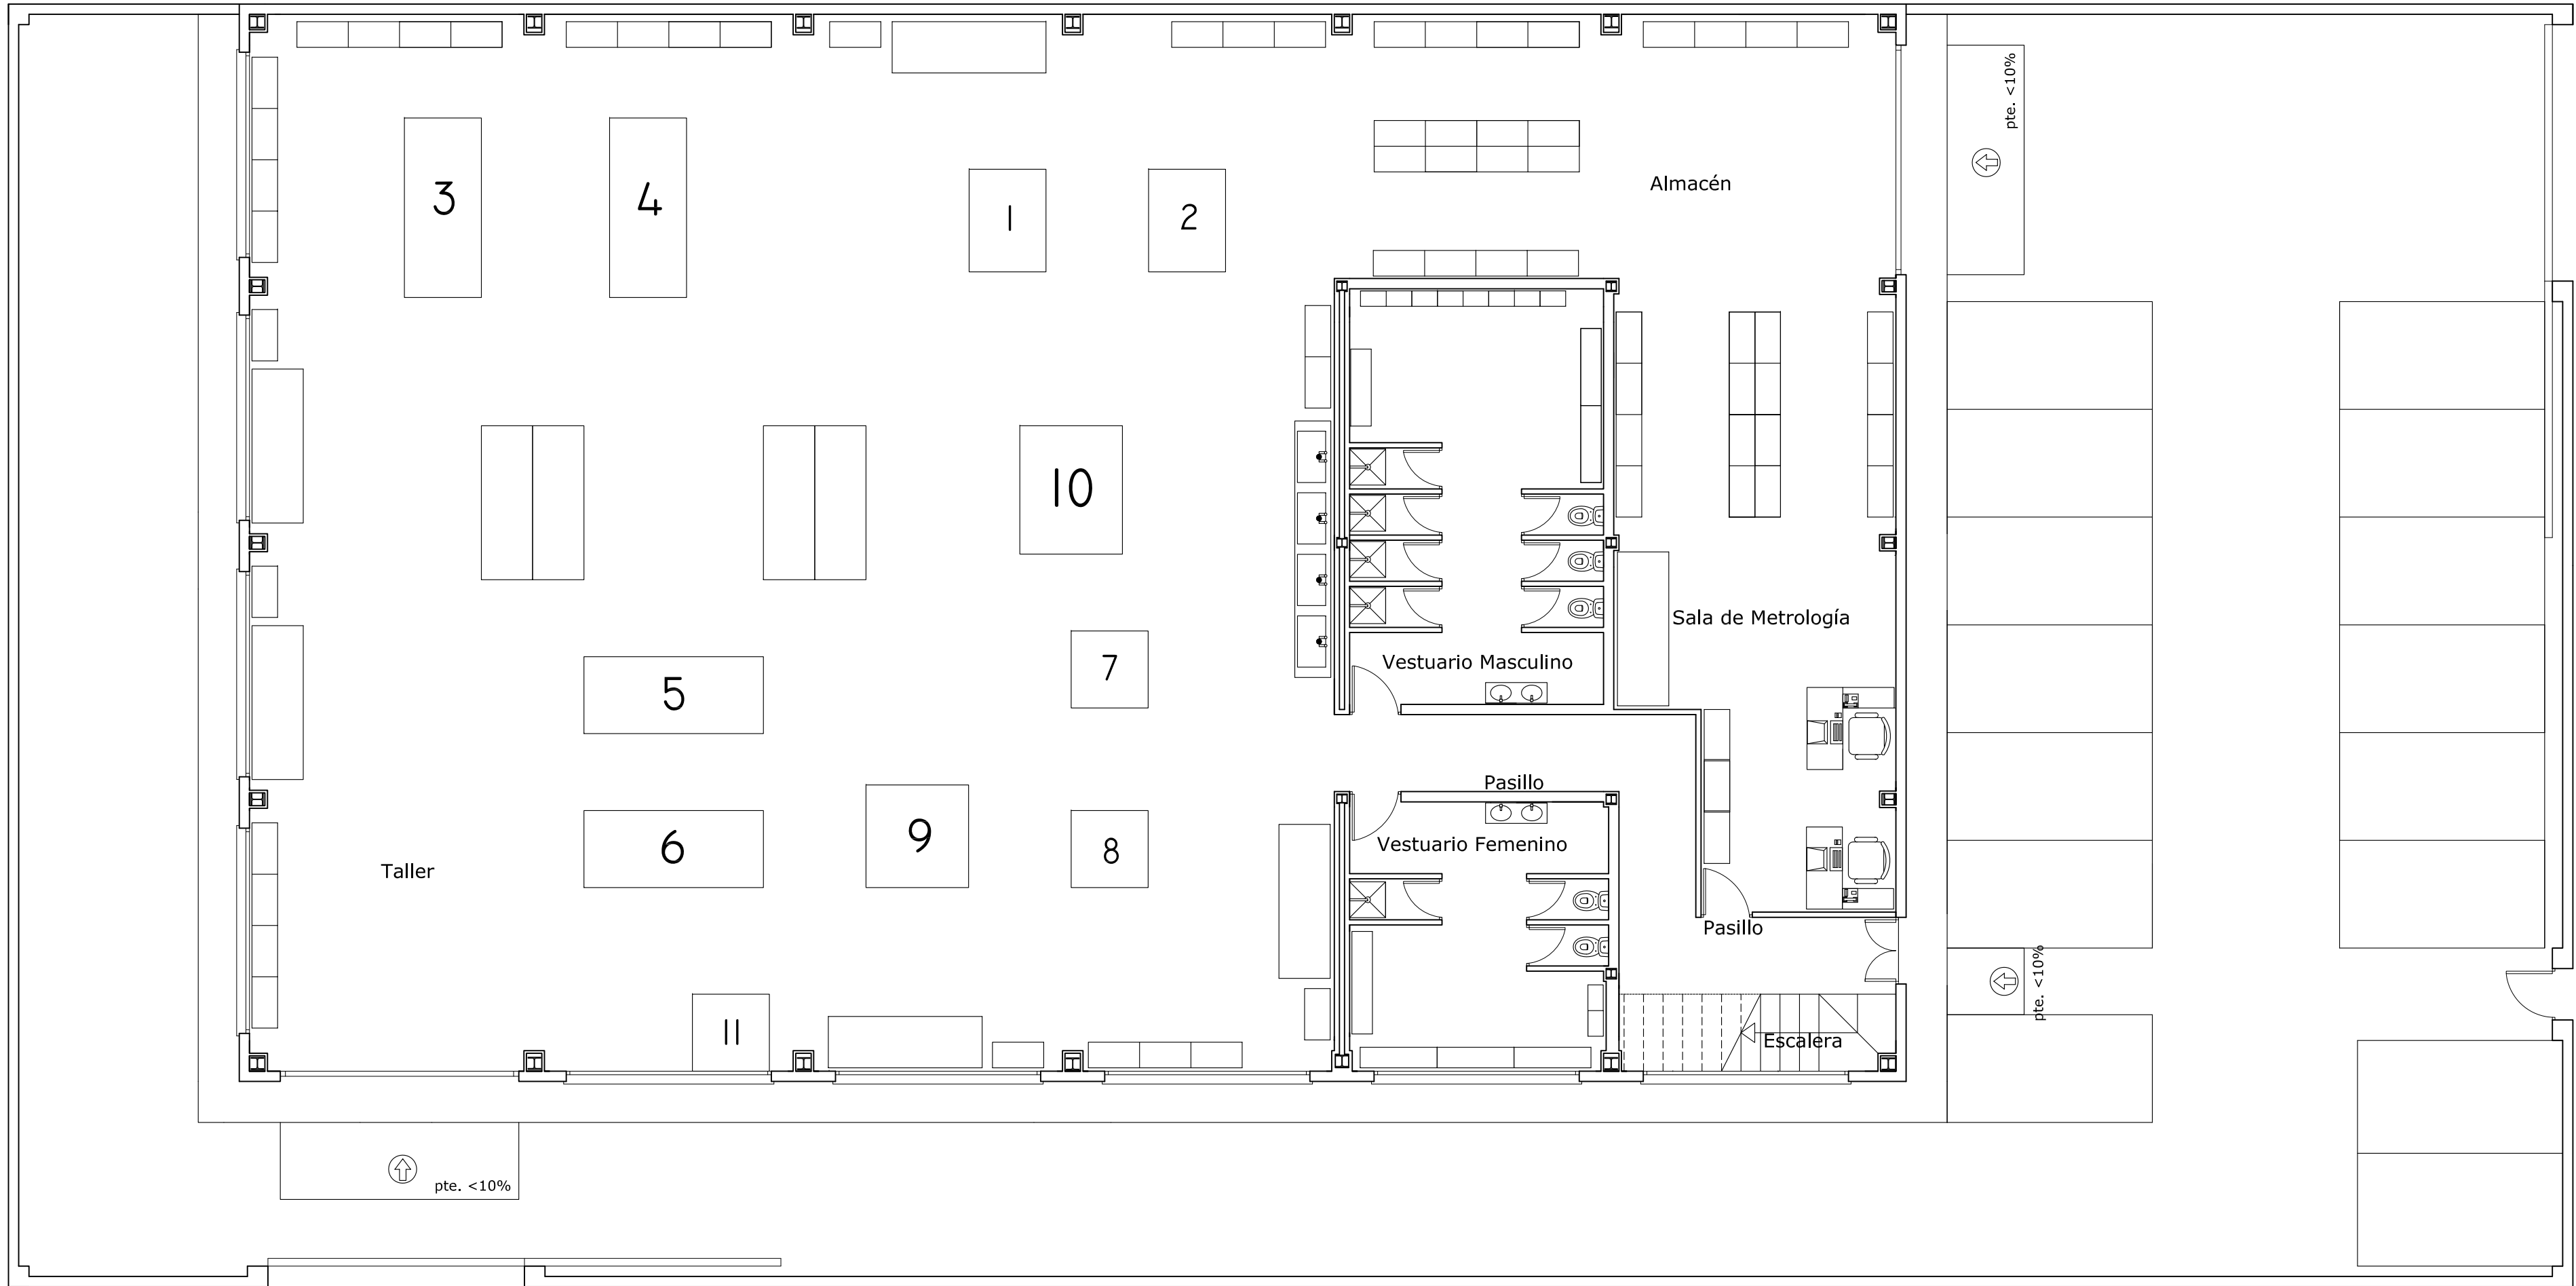


PLANTA BAJA

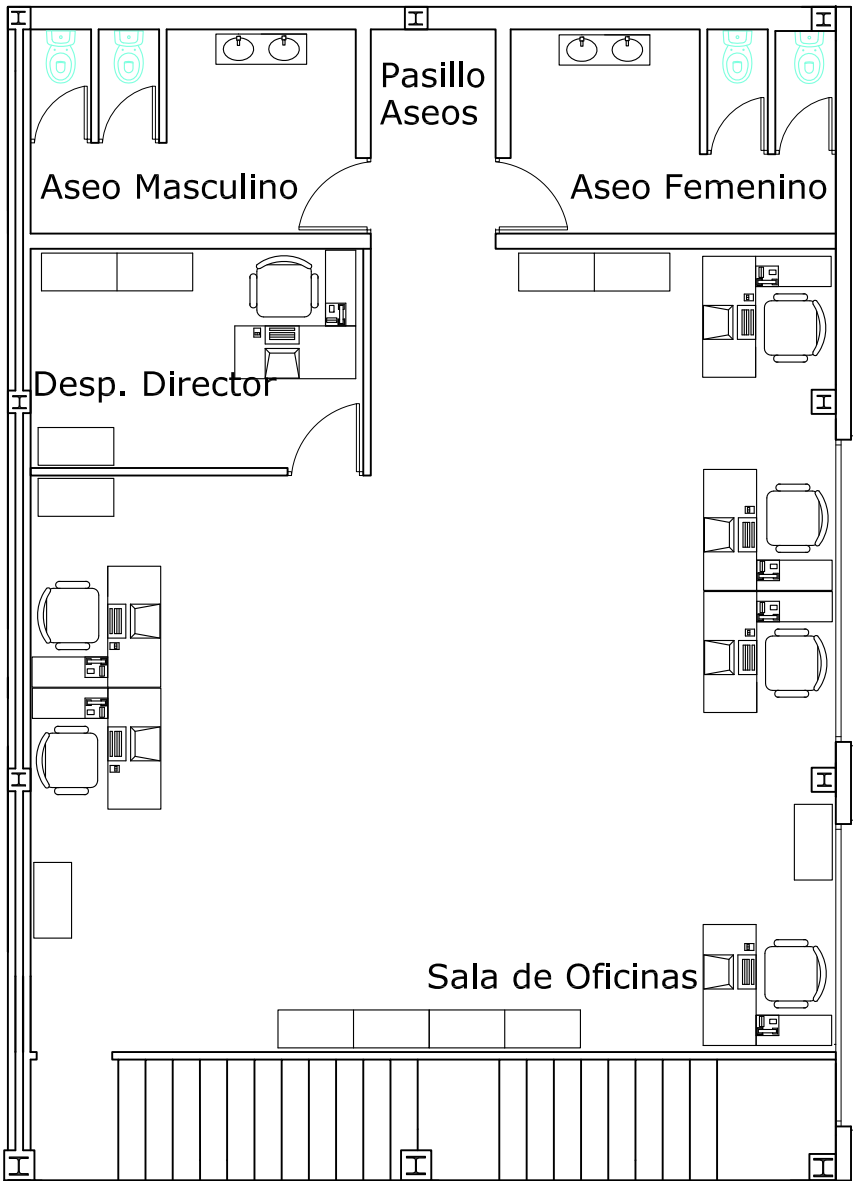

PLANTA PRIMERA

CUADRO DE SUPERFICIES			
DEPARTAMENTOS	m²	DEPARTAMENTOS	m²
Taller	434.66	Despacho Director	13.50
Almacén	56.21	Aseo Masculino	11.60
Sala de Metrología	60.63	Aseo Femenino	11.60
Vestuario Masculino	40.59	Pasillo entre Aseos	4.45
Vestuario Femenino	25.50	Cerramientos y Divisiones	21.29
Escalera	13.34	Sup. Edificada Planta Baja	682.50
Pasillo	30.28	Sup. Edificada Planta Primera	170.39
Sala de Oficinas	100.08	Sup. Total Edificada	852.89

SUELO
AISLAMIENTO A RUIDO AEREO Y DE IMPACTO

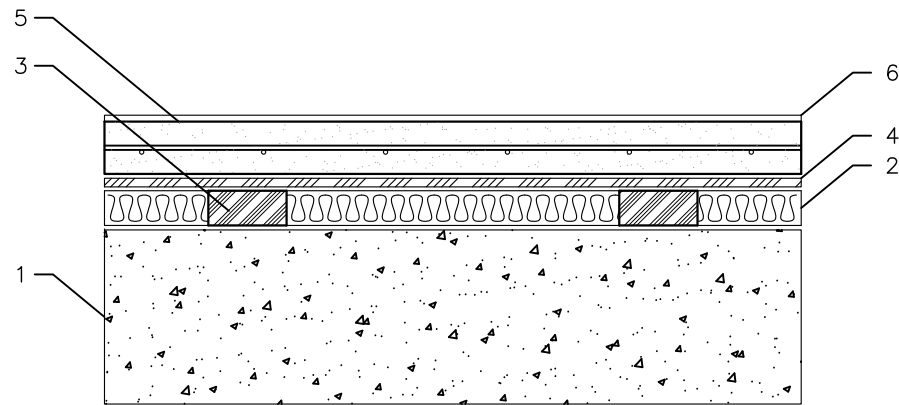

- LEYENDA:
- SOPORTE.
 - PANEL DE AISLAMIENTO. (Densidad 100 kg/m2).
ROCDAN 233/30
 - AMORTIGUADORES DE CAUCHO. #100 **BA-400**
 - AISLAMIENTO A RUIDO DE IMPACTO. **IMPACTODAN**
 - MORTERO. Armado con mallazo.
Espesor 7 con #6 cada 20.
 - PAVIMENTO DE TERMINACION.

APLICACIONES	ROCDAN BA-400	IMPACTODAN		
KARAOKE, DISCOTECA, DISCO BAR	•	3	5	10
TEATROS, CINES	•	•		
AUDITORIOS, PLATOS T.V., SALAS DE GRABACION	•		•	
SALAS DE MAQUINAS	•	•		
CABINAS PERCUSION	•		•	
GIMNASIOS, AEROBIG	•			•

CUADRO DETALLADO DE MAQUINARIA		
MÁQUINA Nº	TIPOLOGÍA	POTENCIA CV
1	Sierra Uniz	2
2	Sierra Uniz	2
3	Cilindro Curvador	10.20
4	Cilindro Curvador	10.20
5	Torno Pinaclo	10.20
6	Torno Nervión	27.17
7	Fresadora (conv.)	9.51
8	Fresadora (conv.)	9.51
9	Fresadora (auto.)	27.17
10	Rectificadora	5
11	Compresor	4.08=3000 W