




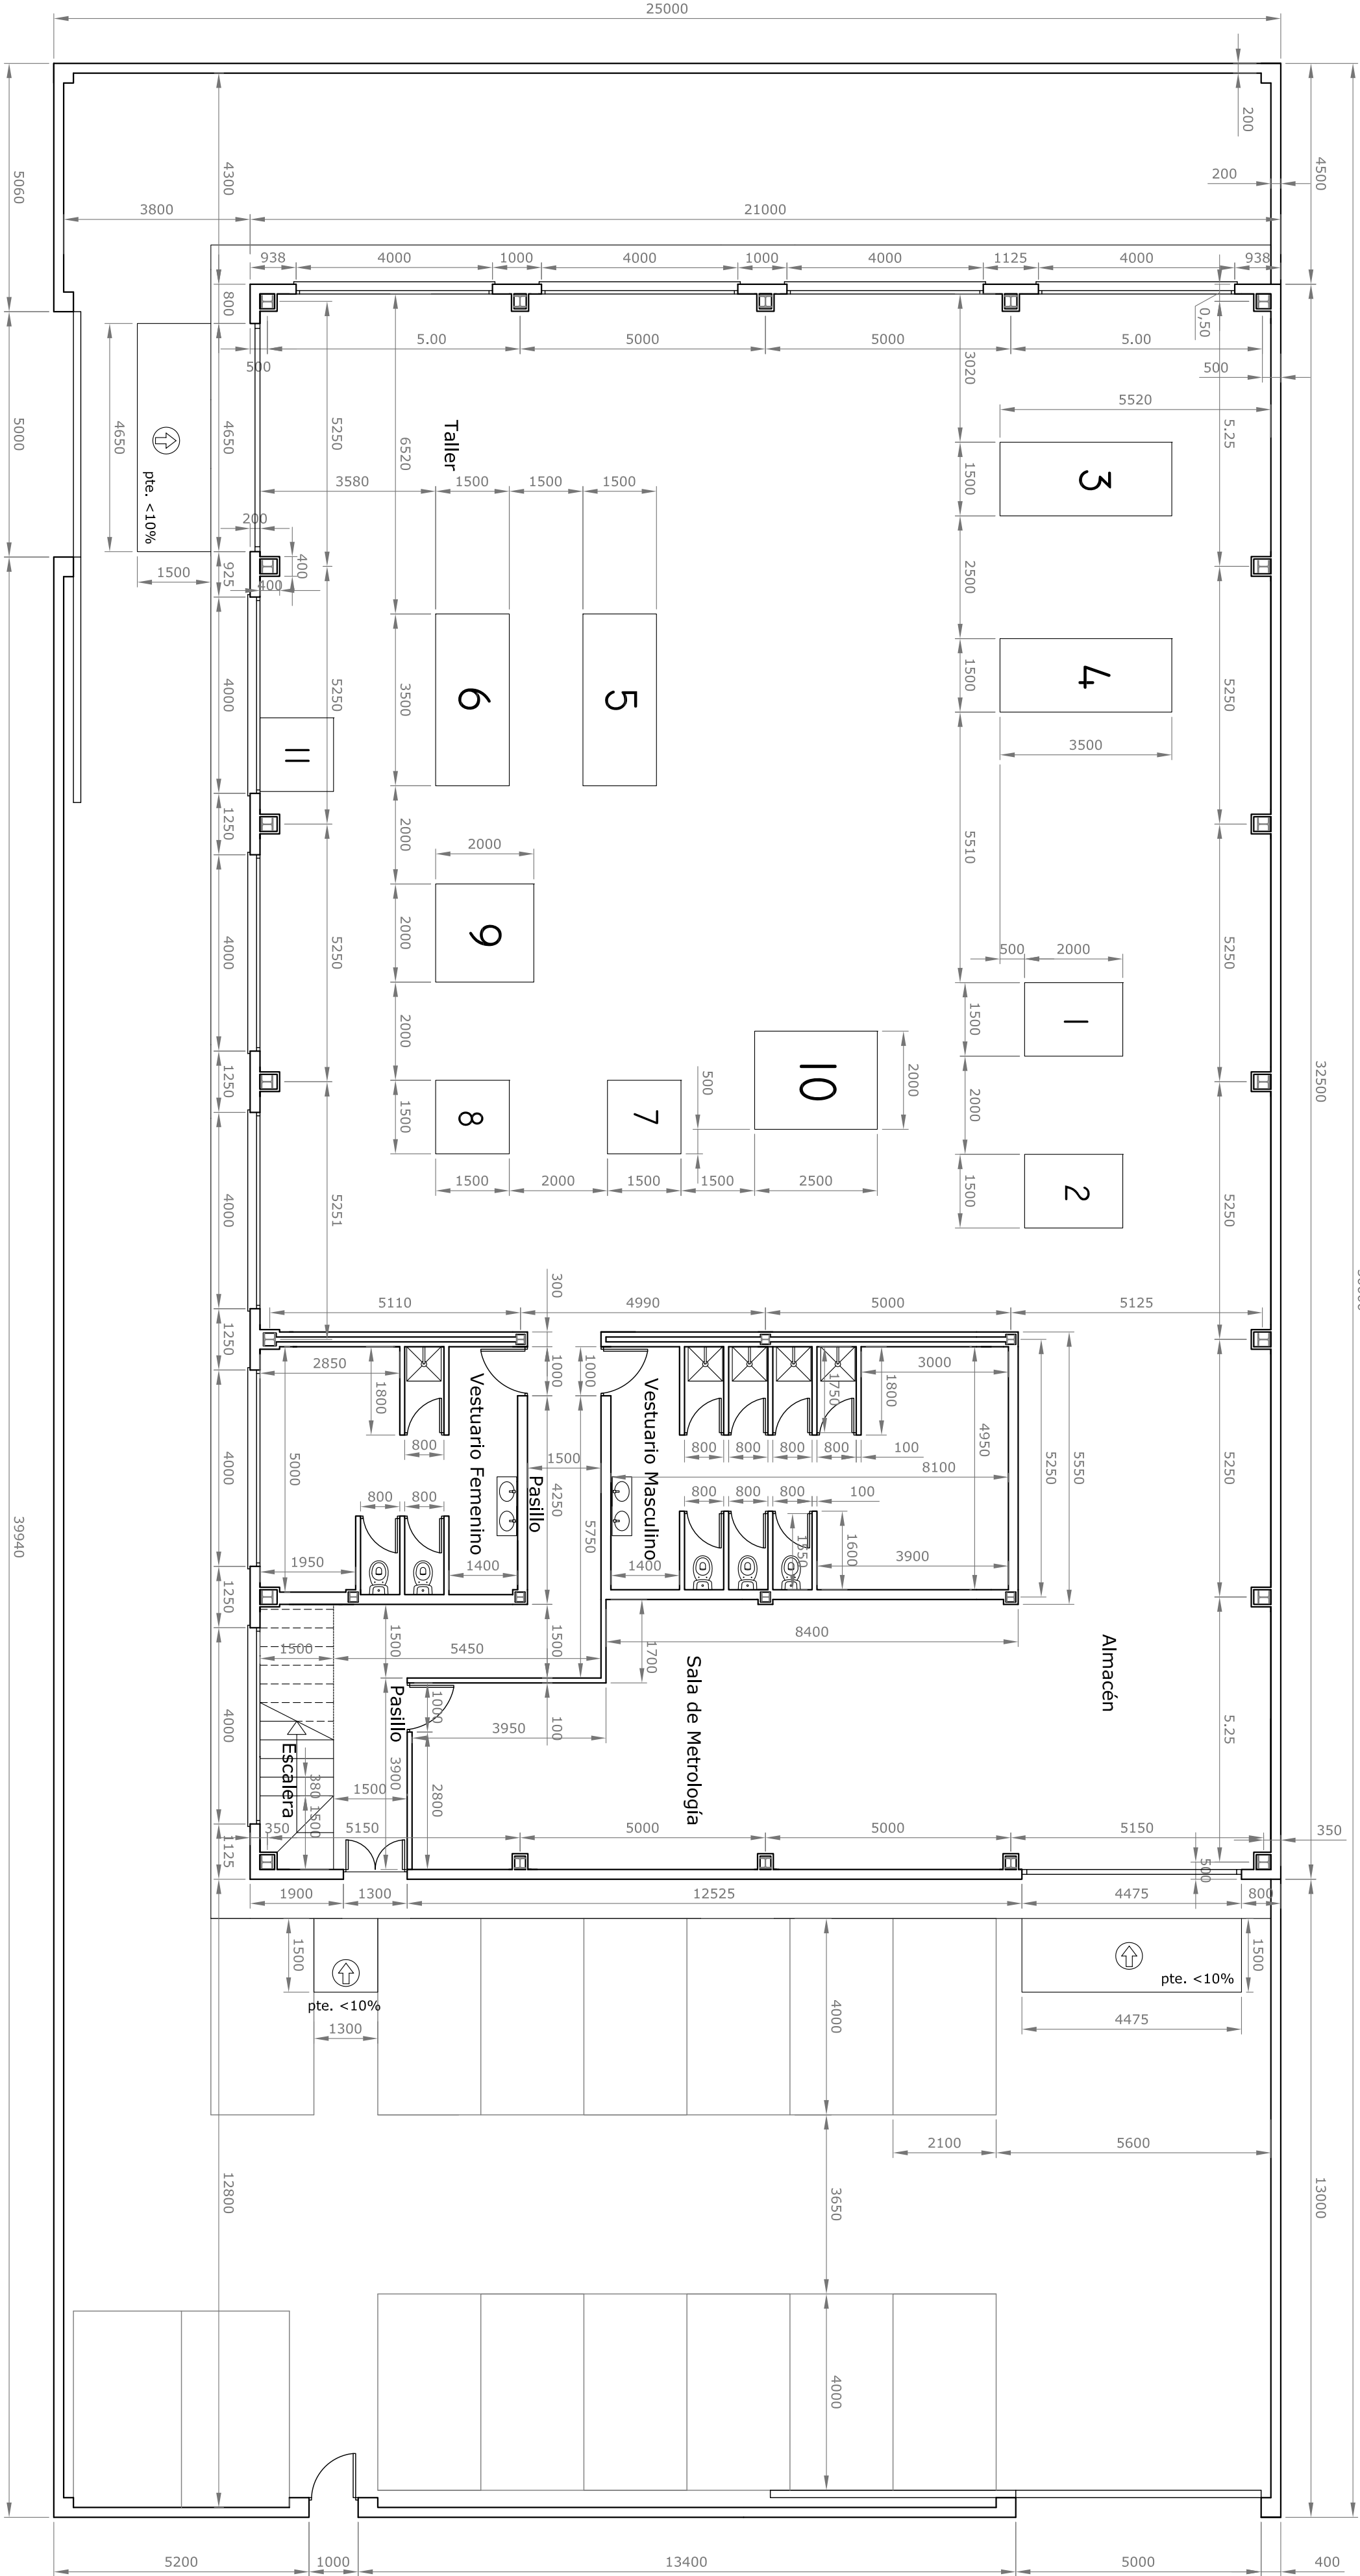

PLANTA BAJA

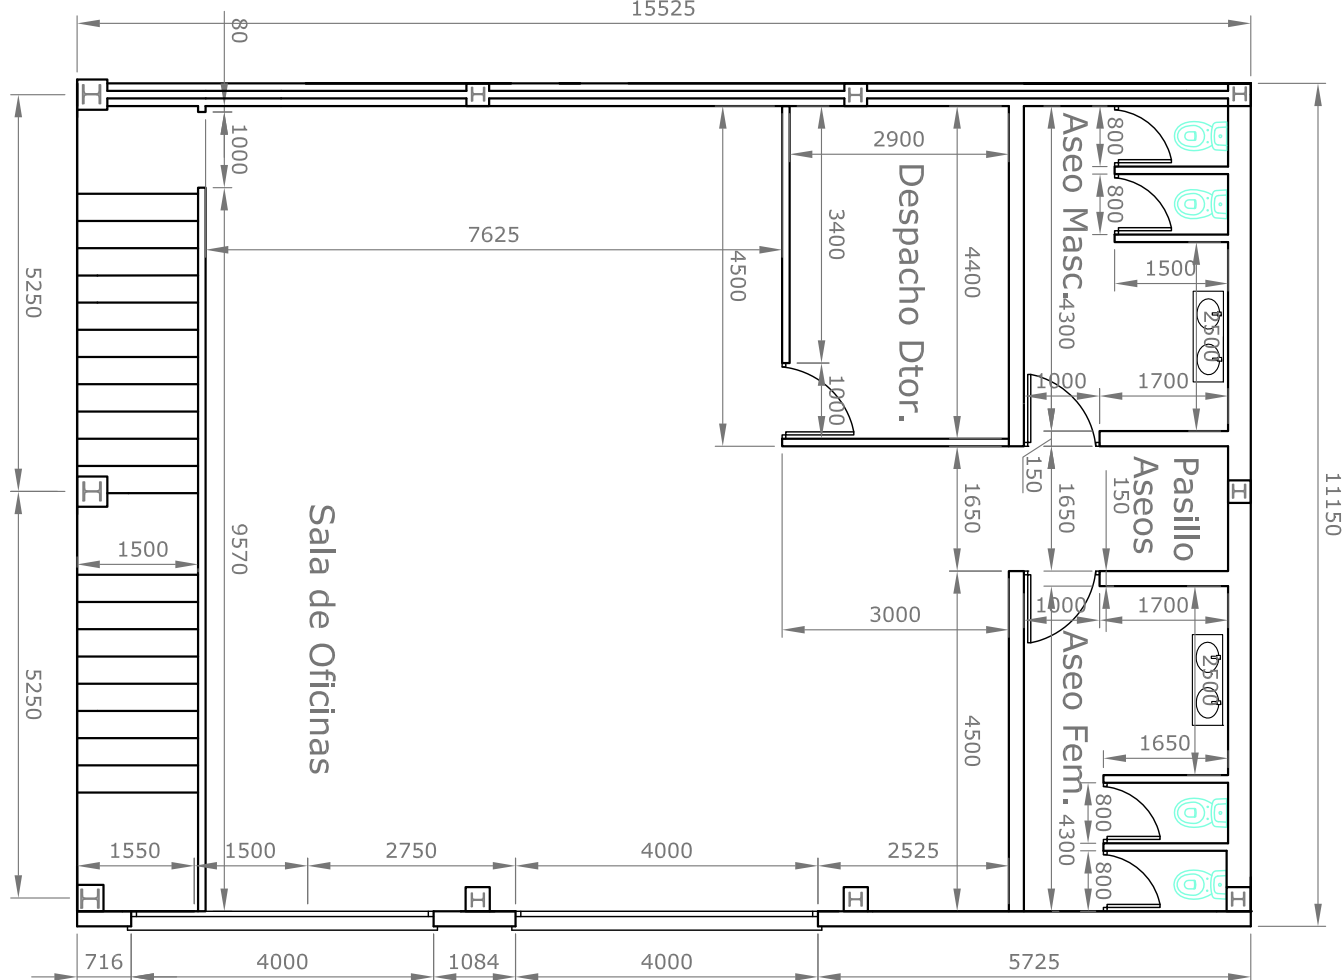

PLANTA PRIMERA

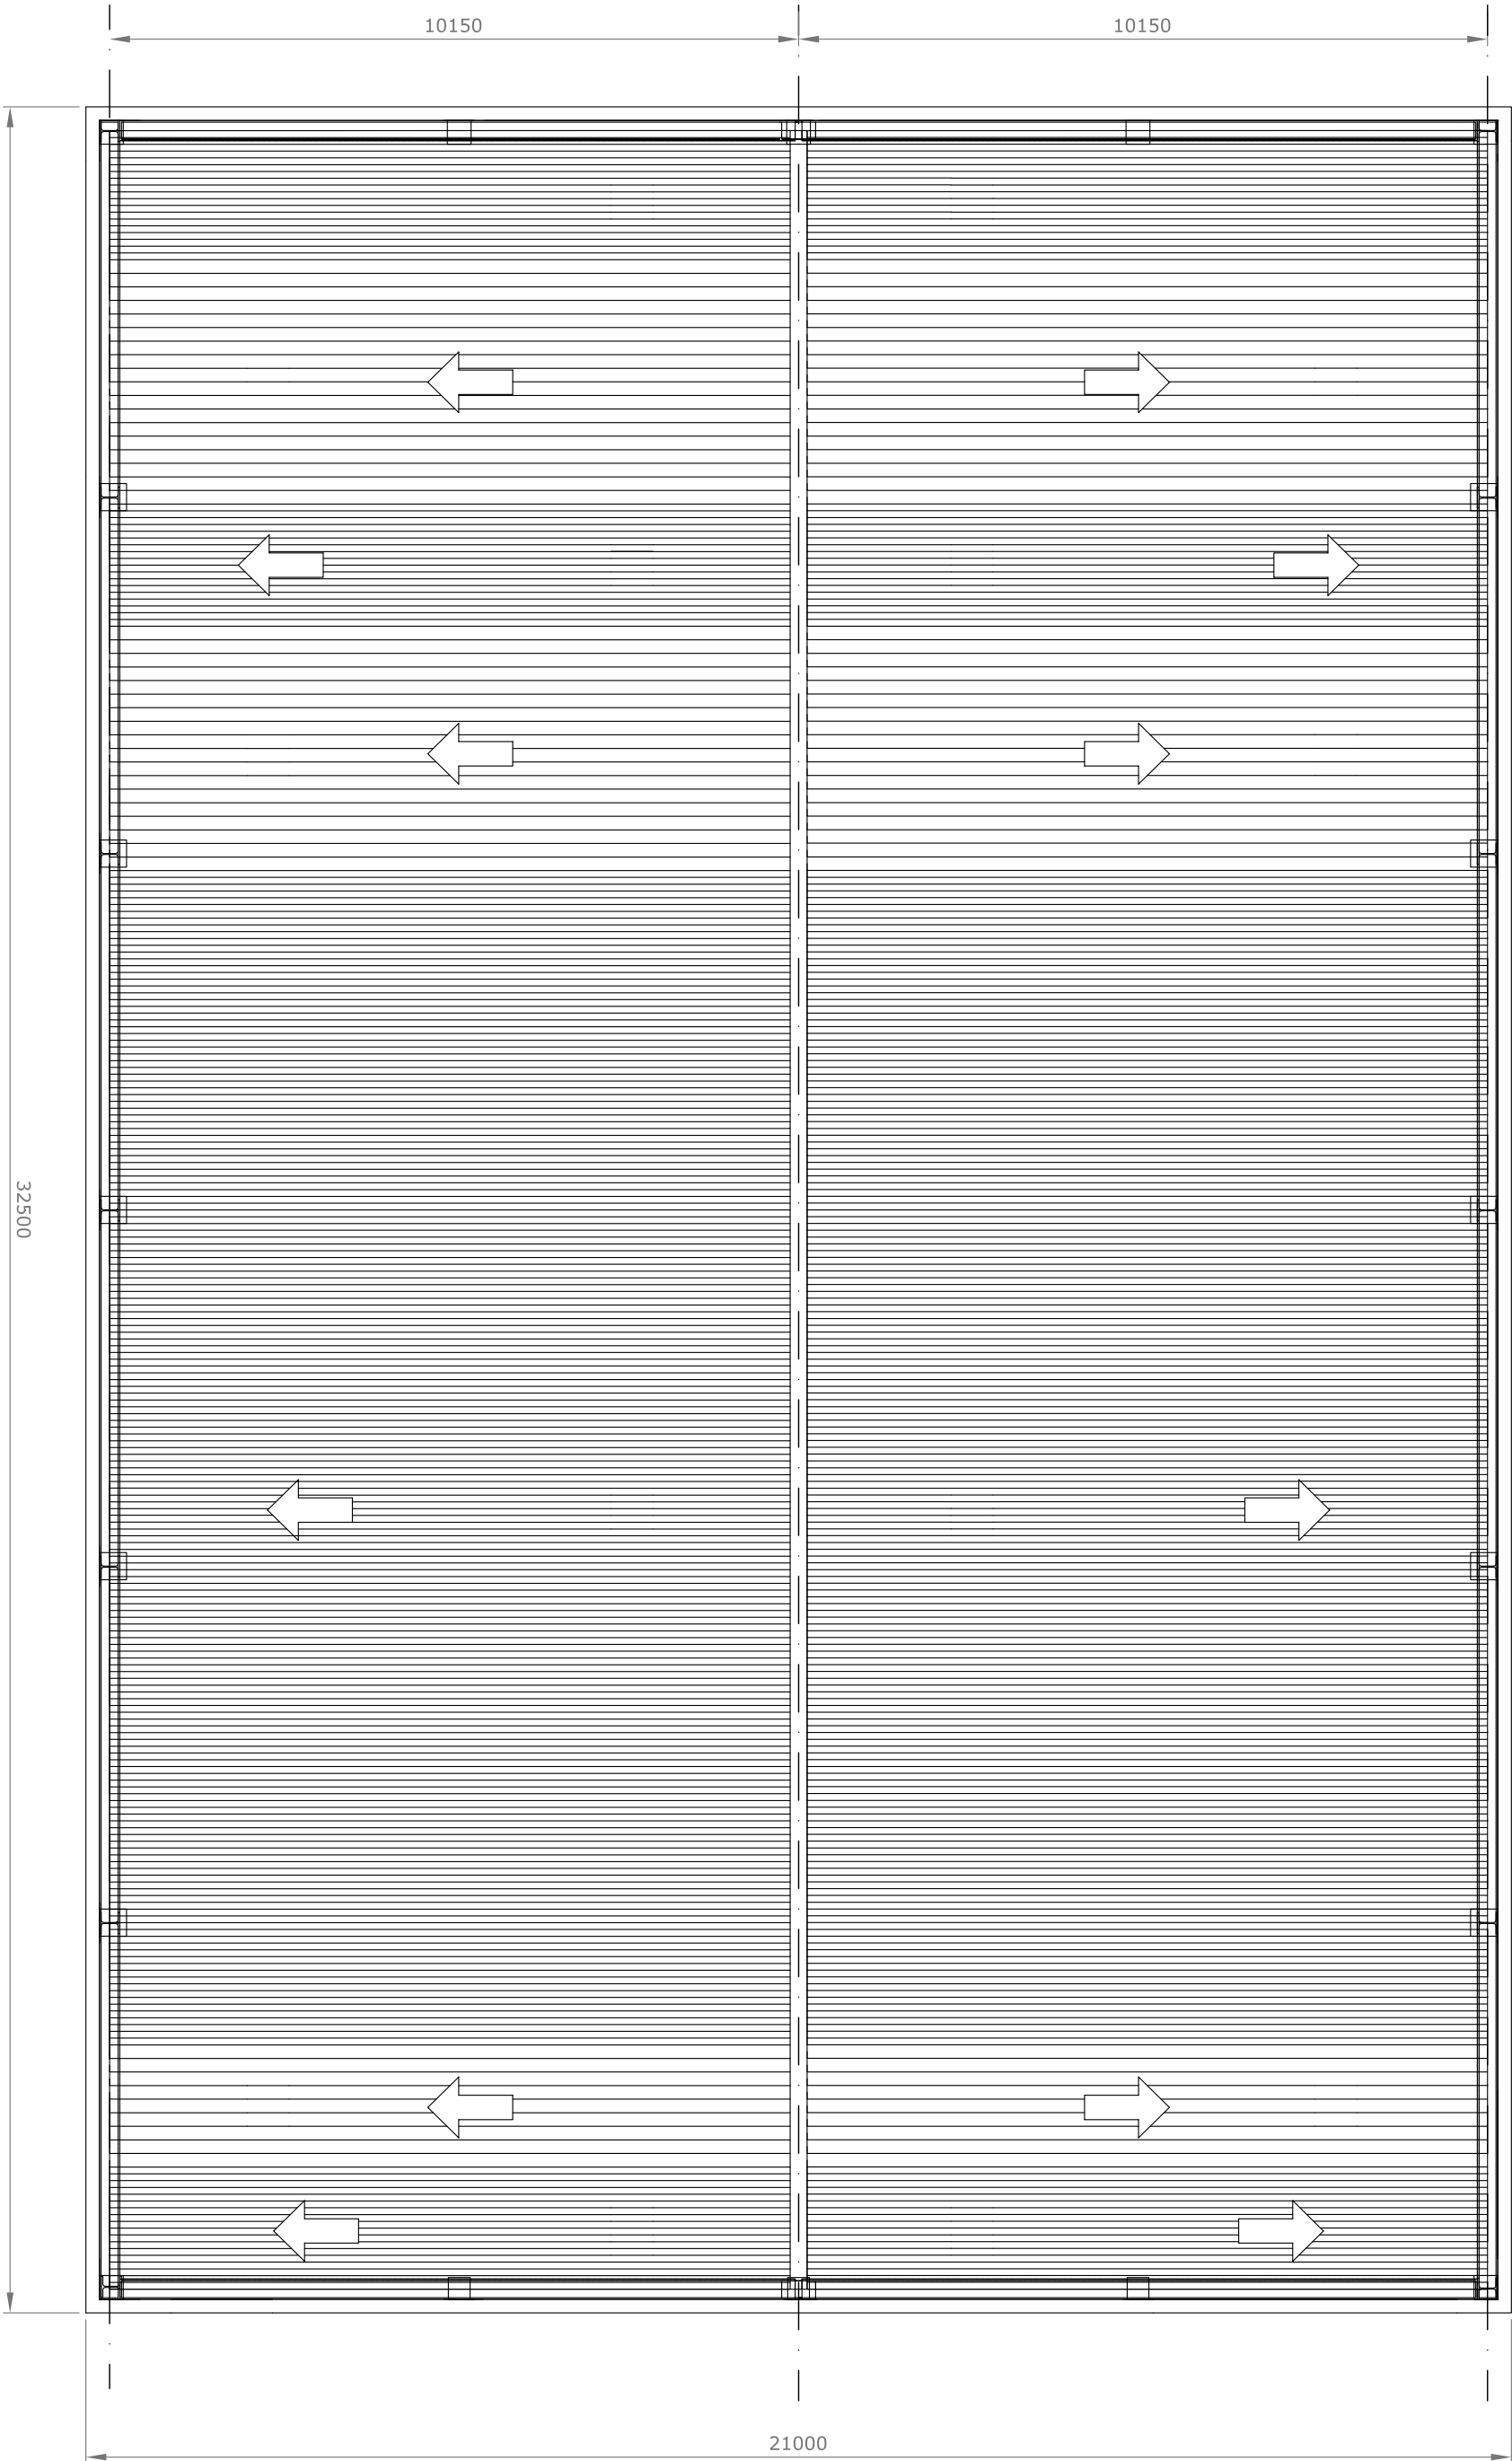

PLANTA DE CUBIERTA

COTAS EN mm