



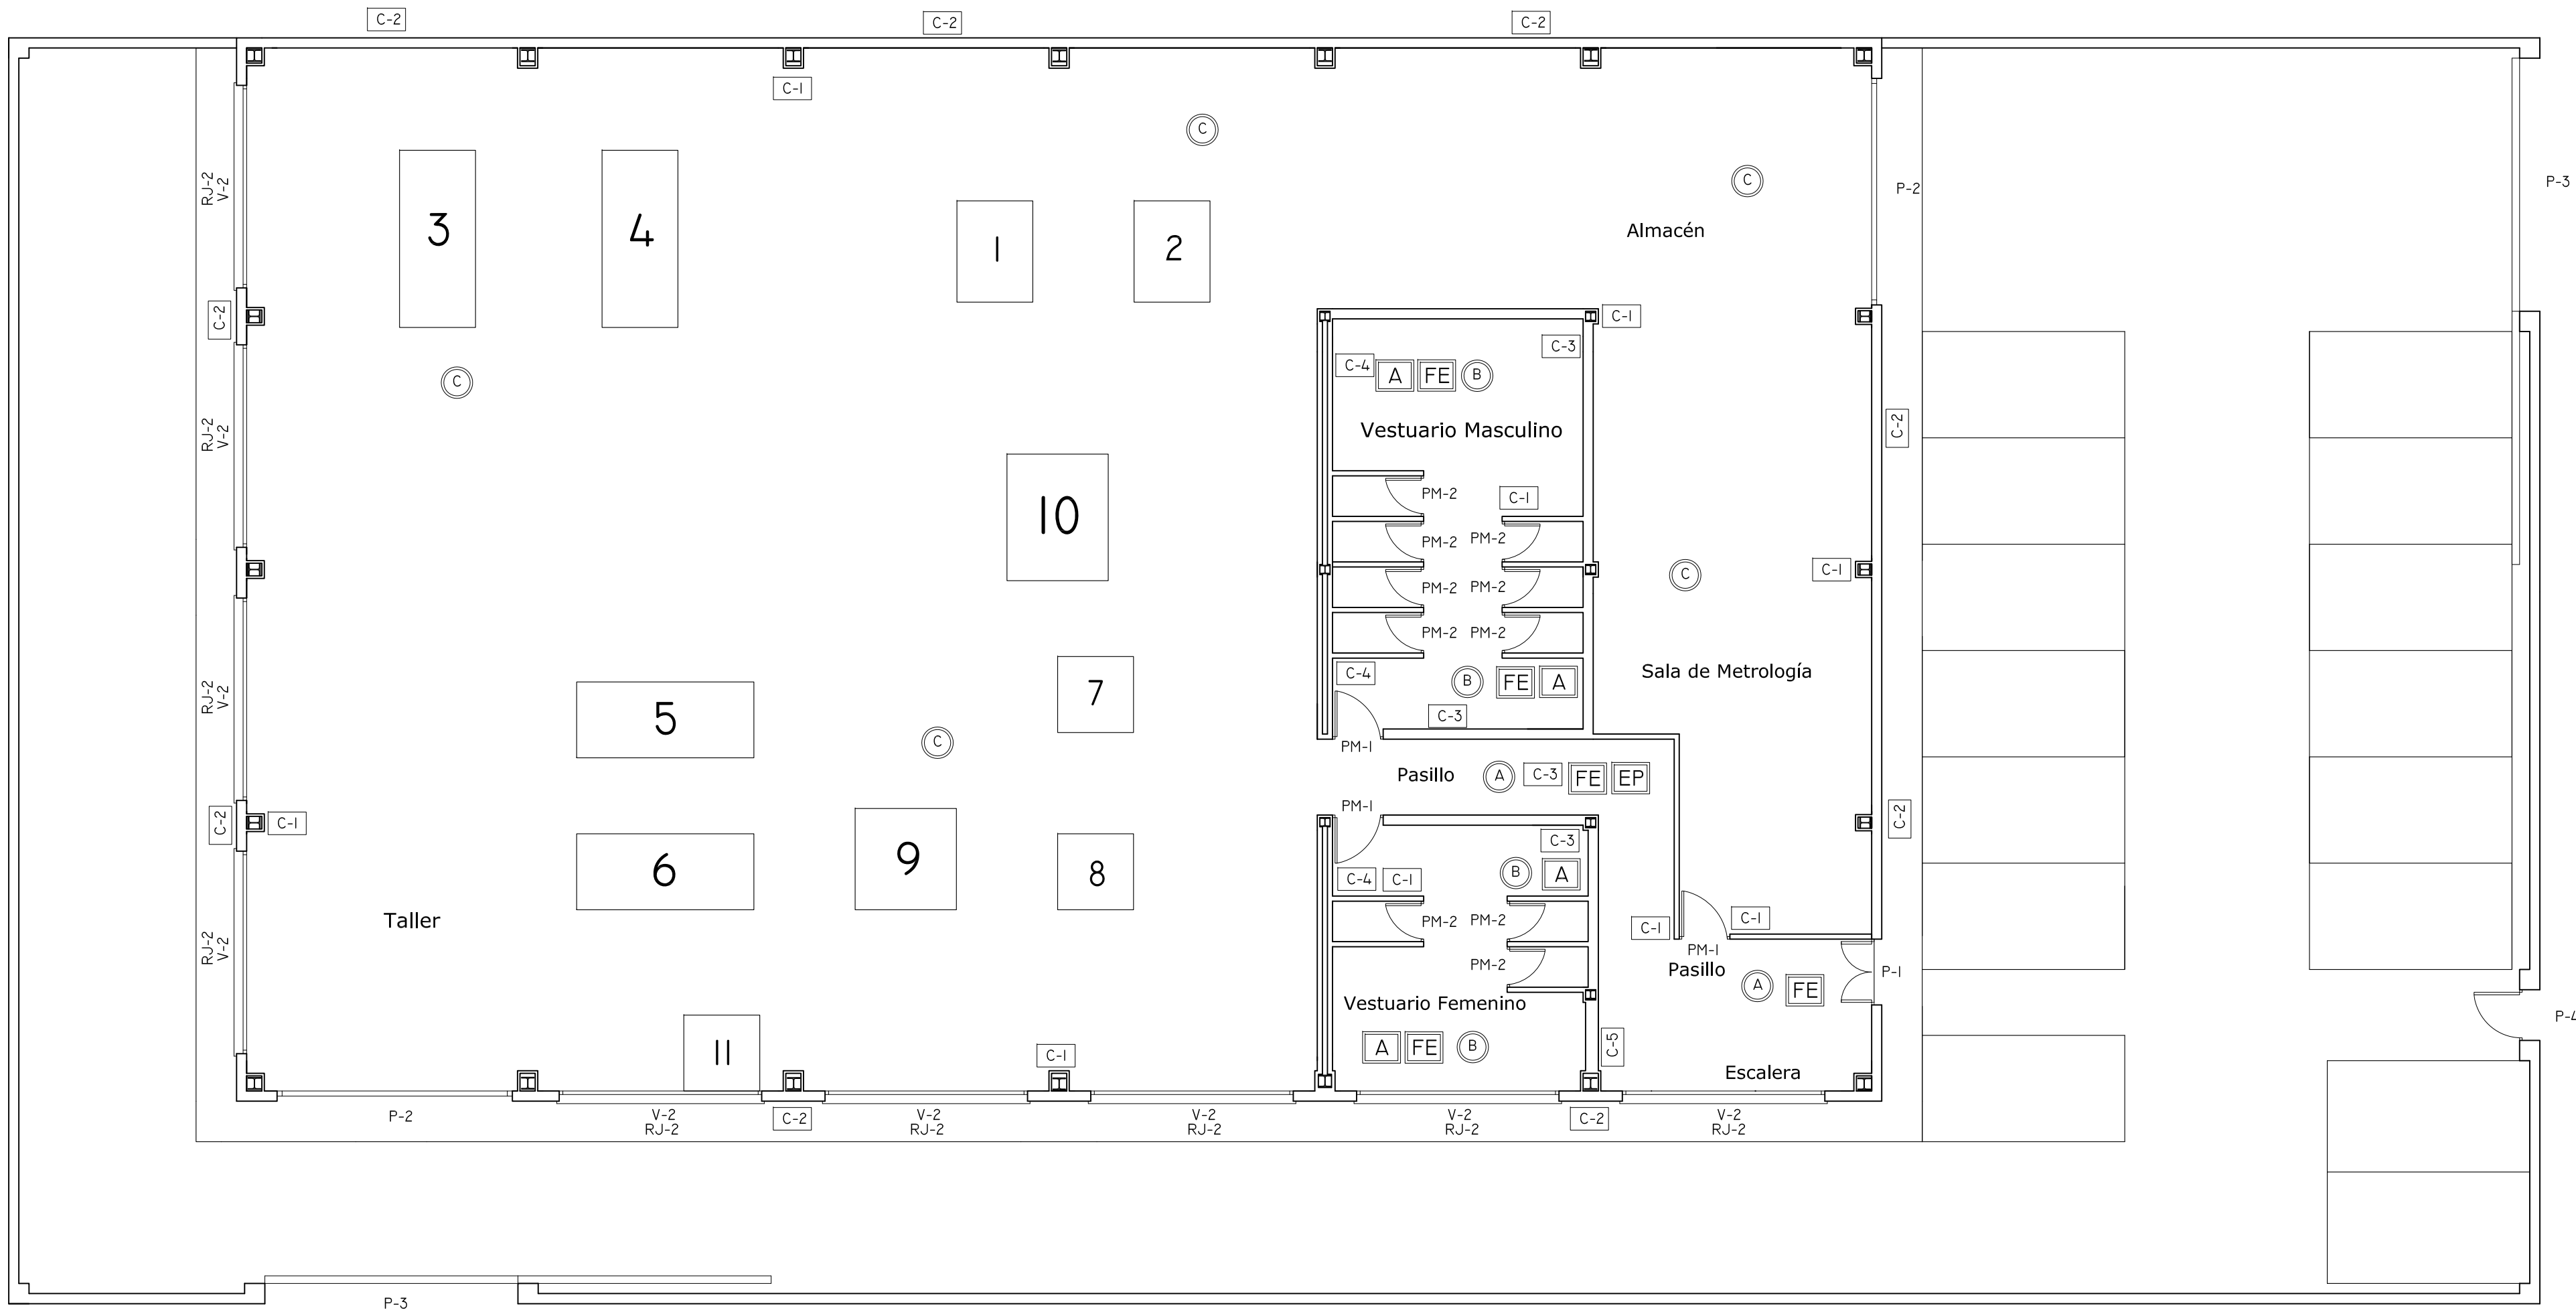

REVESTIMIENTOS	
EP	ENLUCIDO DE YESO EN PAREDES E=1.5 cm
A	ALICATADO DE AZULEJOS EN PAREDES E = 2.5 cm
FE	FALSO TECHO DE ESCAYOLA E= 1.5 cm A 15 cm
PS	PANEL SANDWICH EXTERIOR DE ACERO Y NÚCLEO DE ESPUMA DE POLIURETANO E = 3 cm
P	PANEL DE POLICARBONATO CELULAR MULTICELDILLAS DE E = 32 mm
PT	PANEL SANDWICH TRASLÚCIDO EXTERIOR DE POLIÉSTER Y FIBRA DE VIDRIO
↑	SENTIDO DE EVACUACIÓN DE AGUAS

ESPECIF.	TIPOS DE CERRAMIENTOS
C-1	TABICÓN DE LHD (10 cm)
C-2	CERRAMIENTO DE PLACA ALVEOLAR DE HORMIGÓN 20 cm
C-3	CITARA DE LHT (15 cm)
C-4	CÁMARA DE AIRE ENTRE TABICÓN LHD Y CITARA DE PERFORADO (25 cm)
C-5	MURO DE CARGA DE 1 PIE DE ESPESOR. LADR. PERFORADO

TIPOS DE SOLERIAS	
A	SOLERÍA DE TERRAZO DE 40 X 40
B	SOLERÍA DE GRES DE 30 X 30
C	PAVIMENTO CONTINUO DE MORTERO DE 7 cm DE ESPESOR SOBRE SOLERA, PULIDO Y ACABADO EN CUARZO

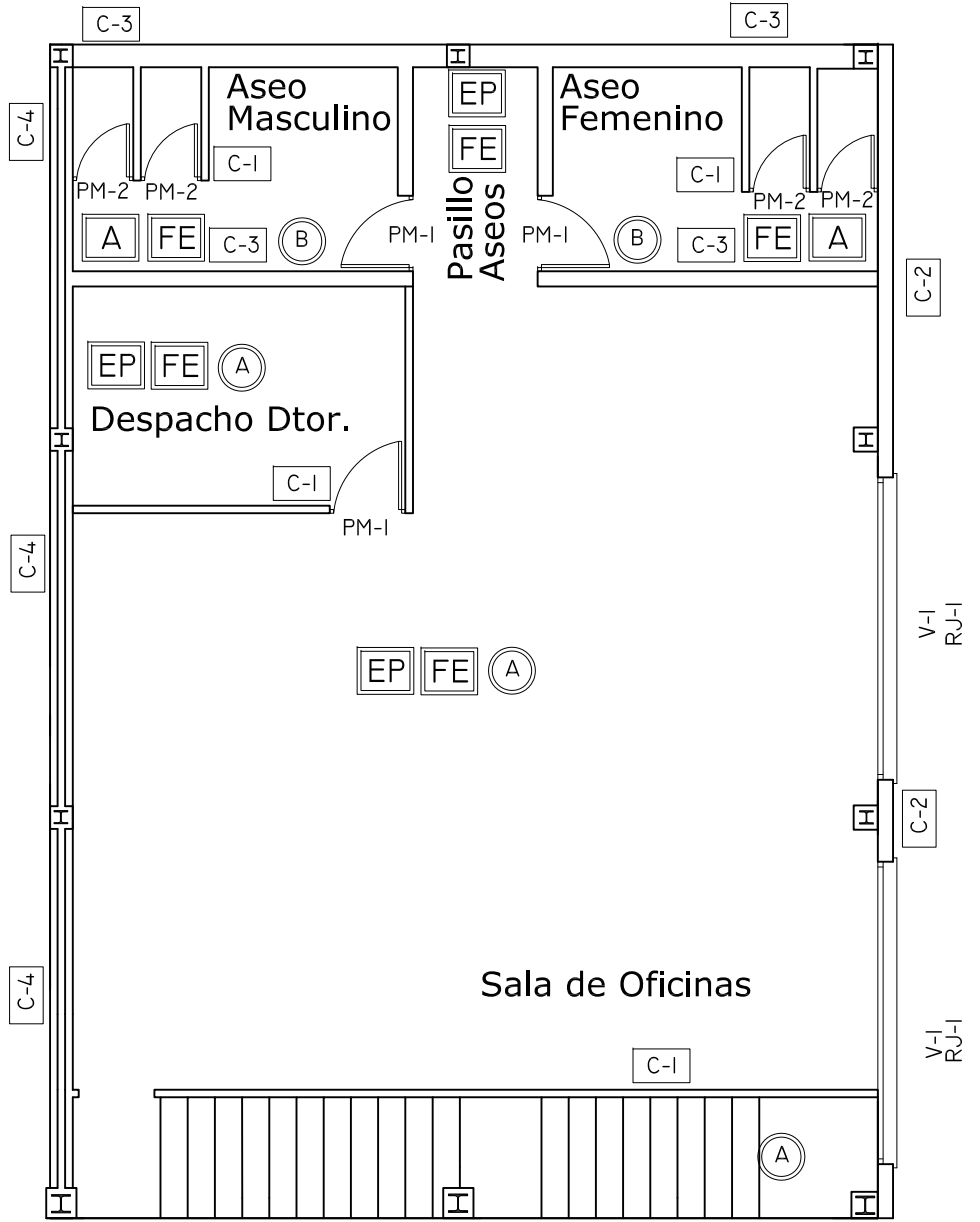

PLANTA PRIMERA


PLANTA BAJA

CARPINTERÍA METÁLICA PUERTAS				
DESIGNACIÓN	P-1	P-2	P-3	P-4
Nº DE UNIDADES	1	2	2	1
DIMENSIONES	1.30 X 2.10	4.00 X 5.00	5.00 X 2.10	1.00 X 2.10
Nº DE HOJAS	2	1	1	1
APERTURA	ABATIBLE	BASCULANTE	CORREDERAS	ABATIBLE
VIDRIO	—	—	—	—
MATERIAL	ACERO	ACERO	ACERO	ACERO
TRATAMIENTO	PINTADA	PINTADA	PINTADA	PINTADA
UBICACIÓN	ACCESO NAVE	ACCESO TALLER	ACCESO SOLAR	ACCESO SOLAR
COLOR	GRIS	GRIS	GRIS	GRIS

CARPINTERÍA MADERA PUERTAS		
DESIGNACIÓN	PM-1	PM-2
Nº DE UNIDADES	2	10
DIMENSIONES	1.00 X 2.10	0.80 X 2.10
Nº DE HOJAS	1	1
APERTURA	ABATIBLE	ABATIBLE
VIDRIO	—	—
MATERIAL	MADERA	MADERA
TRATAMIENTO	PINTADA	PINTADA
UBICACIÓN	OFICINA Y SERVICIOS	OFICINA Y SERVICIOS
COLOR	MARRON	MARRON

CARPINTERÍA METÁLICA VENTANAS		
DESIGNACIÓN	V-1	V-2
Nº DE UNIDADES	2	9
DIMENSIONES	4.00 X 1.20	4.00 X 1.00
Nº DE HOJAS	1	1
APERTURA	ABATIBLE	ABATIBLE
VIDRIO	LUNA PULIDA FLOTADA	LUNA PULIDA FLOTADA
MATERIAL	—	—
TRATAMIENTO	LACADA	LACADA
UBICACIÓN	CERRAMIENTO EXT. NAVE	
COLOR	GRIS	GRIS

REJAS		
DESIGNACIÓN	RJ-1	RJ-2
Nº DE UNIDADES	2	9
DIMENSIONES	4.20 X 1.40	4.20 X 1.20
MATERIAL	ACERO	ACERO
TRATAMIENTO	PINTADO	PINTADO
UBICACIÓN	CERRAMIENTO EXT. NAVE	
COLOR	GRIS	GRIS

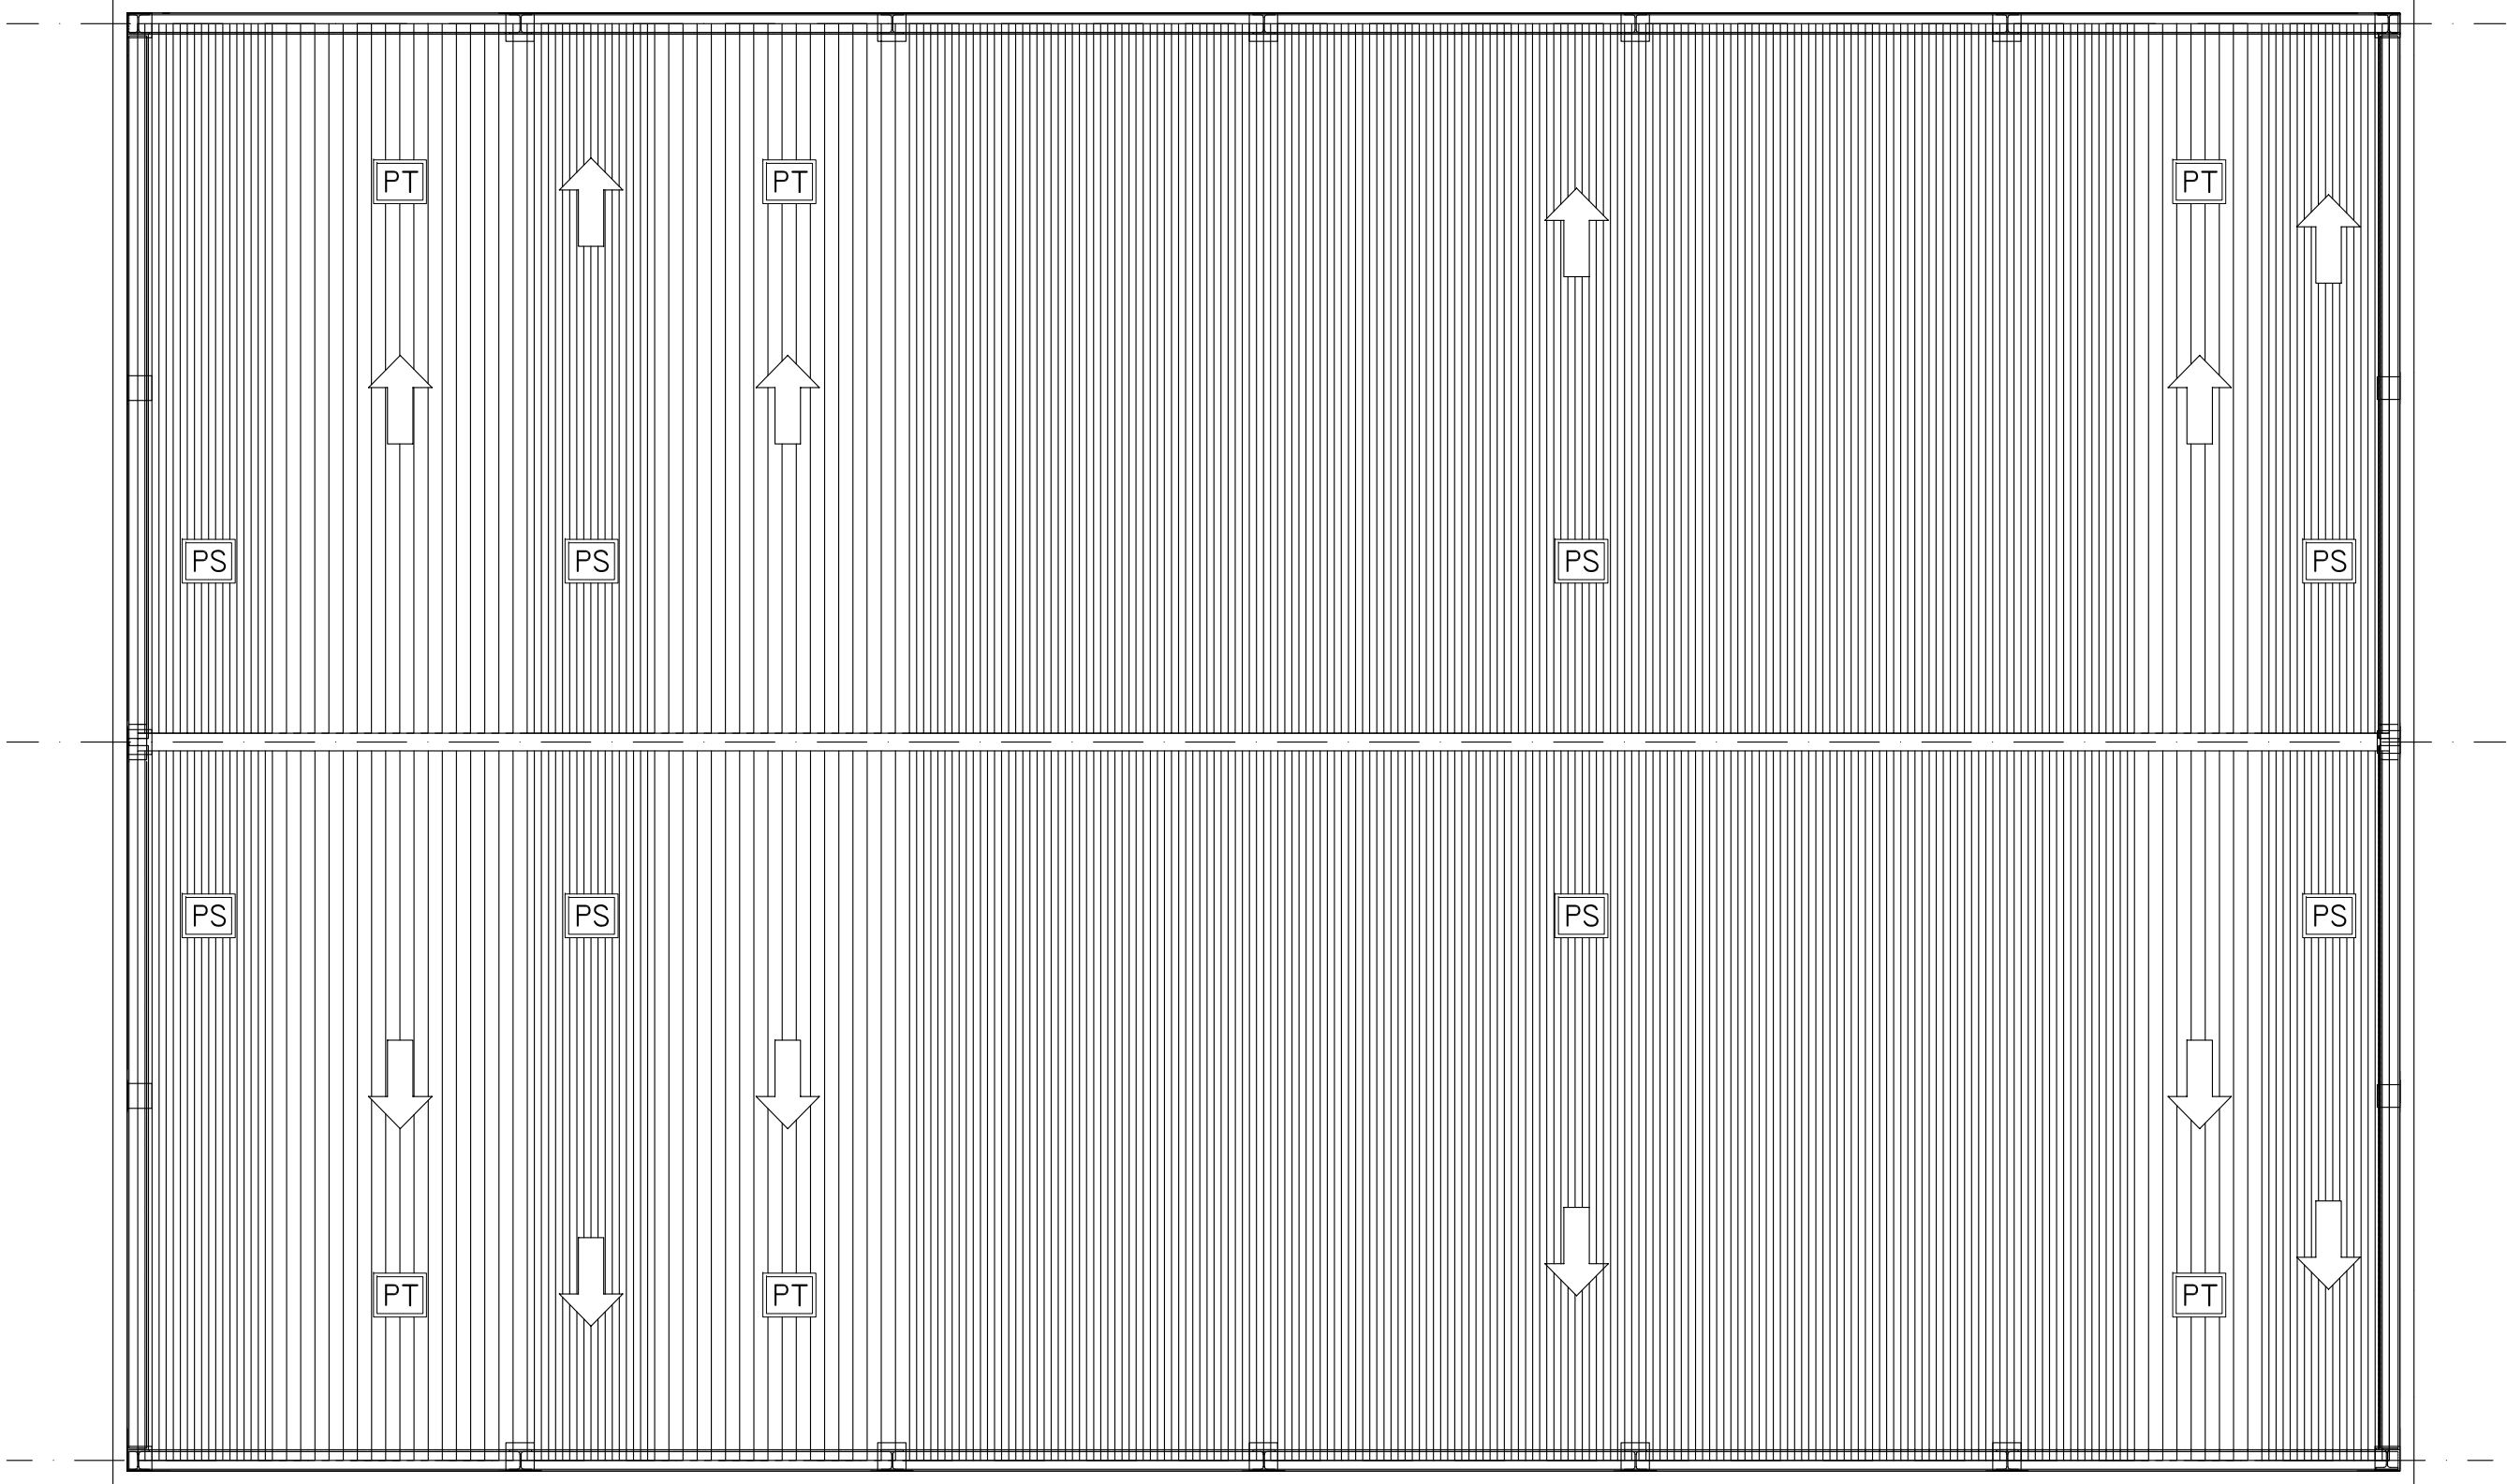

PLANTA DE CUBIERTA