




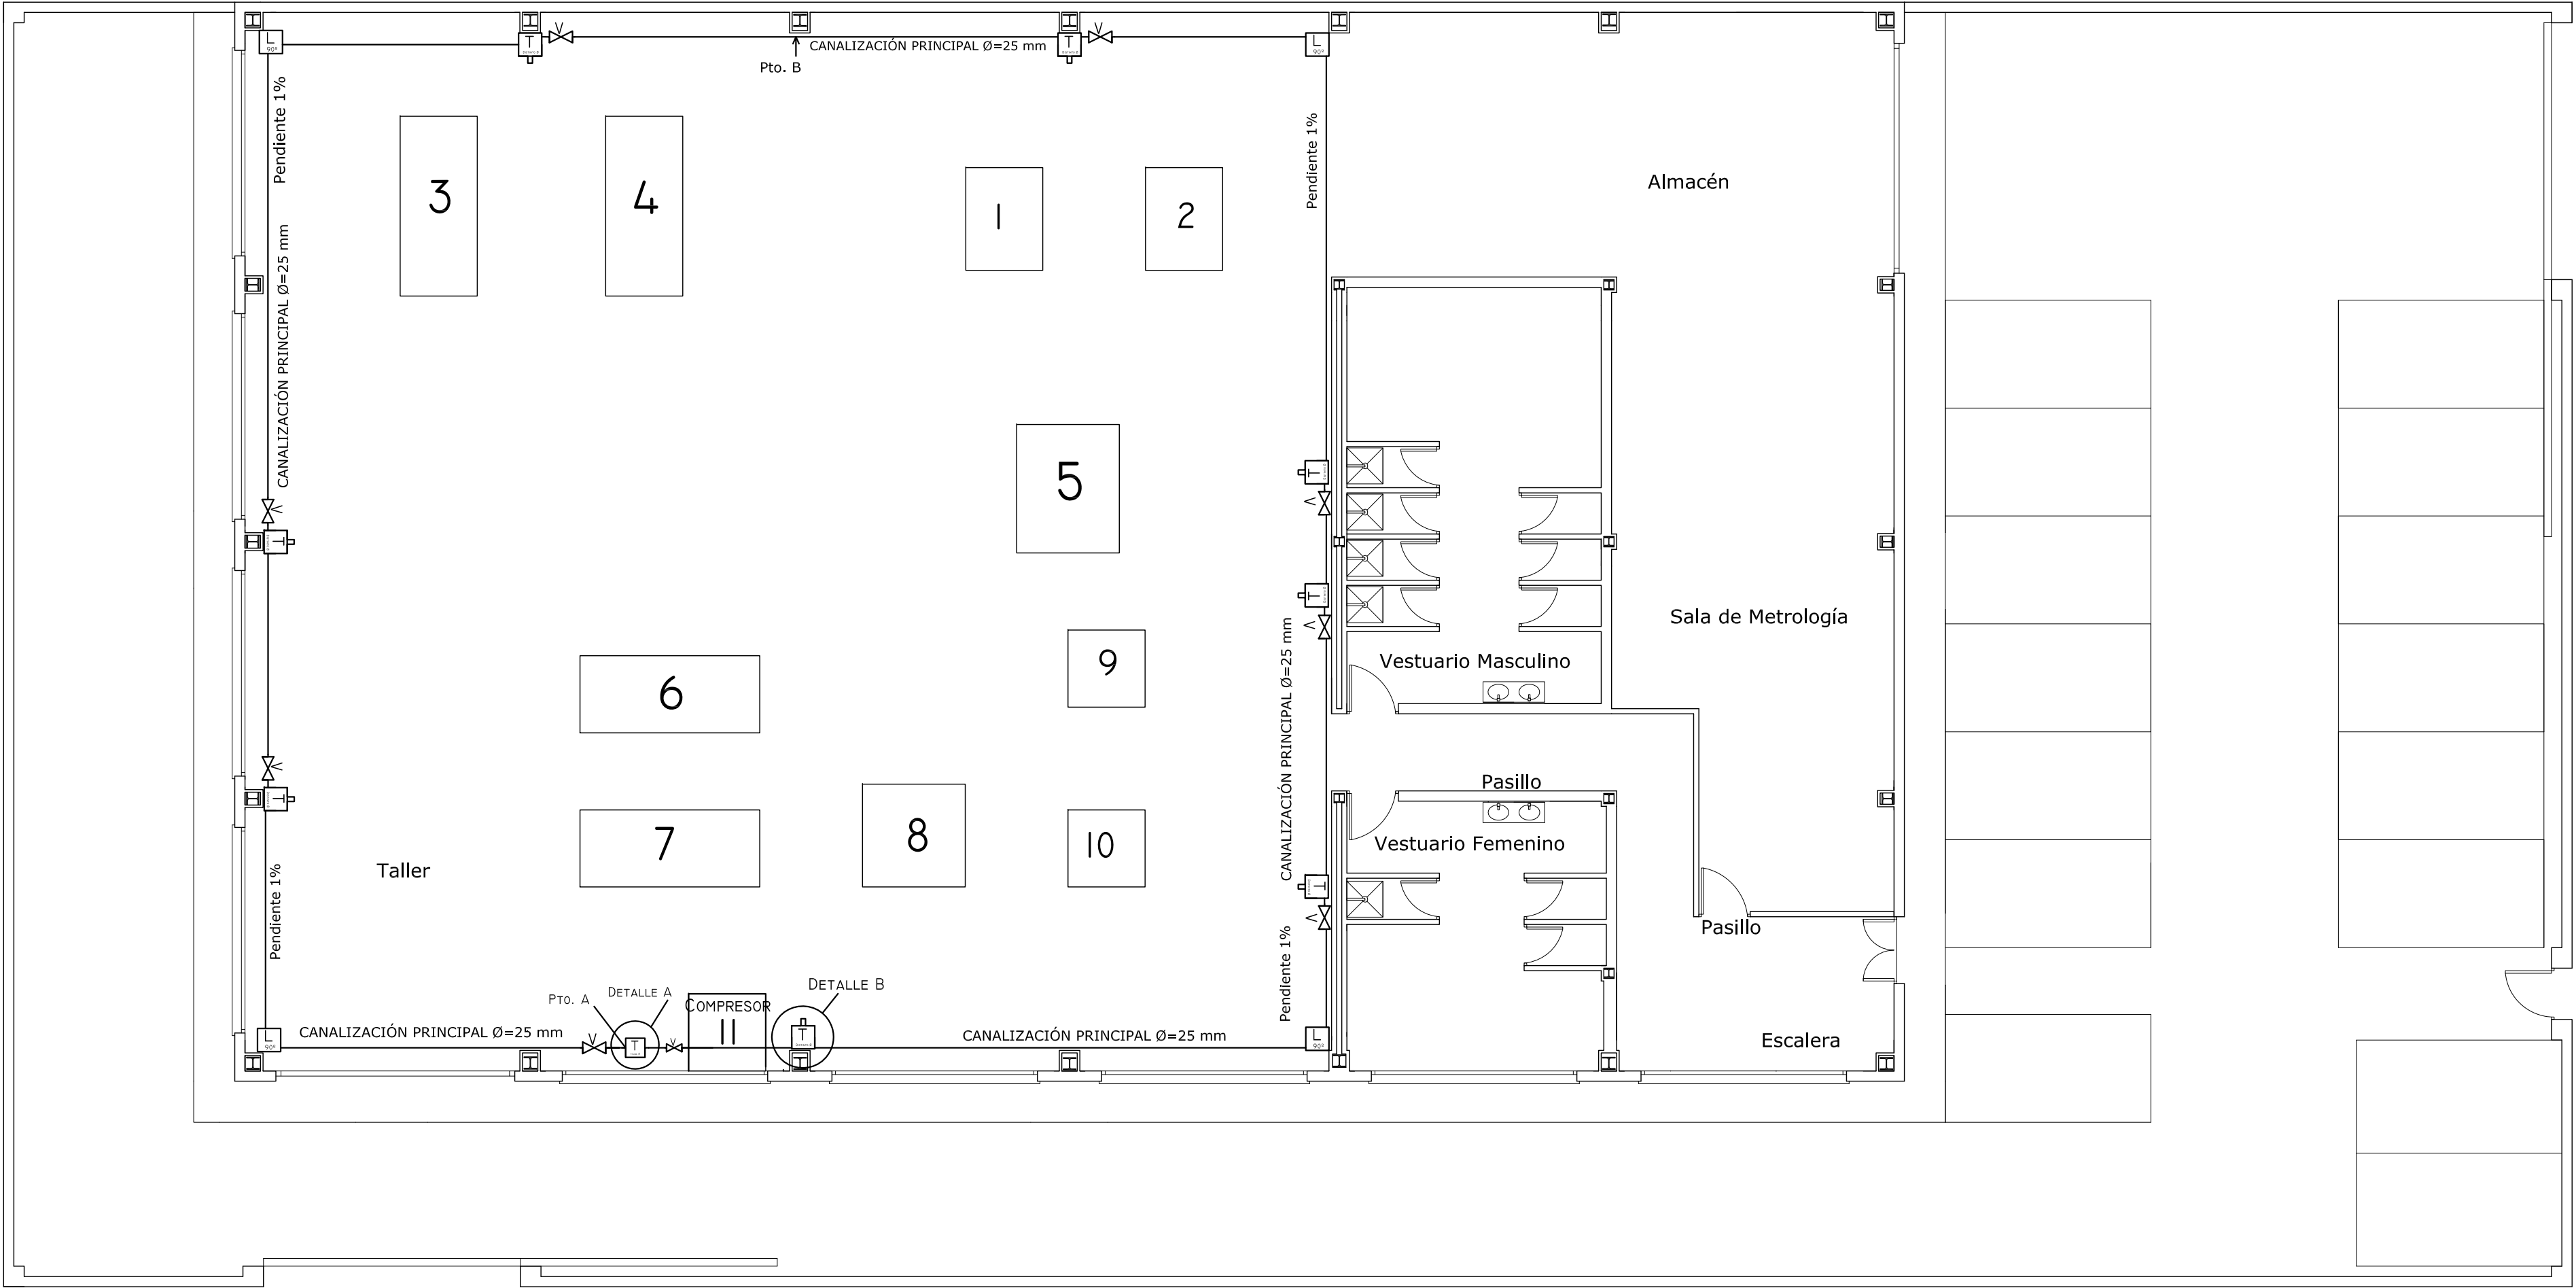

PLANTA BAJA

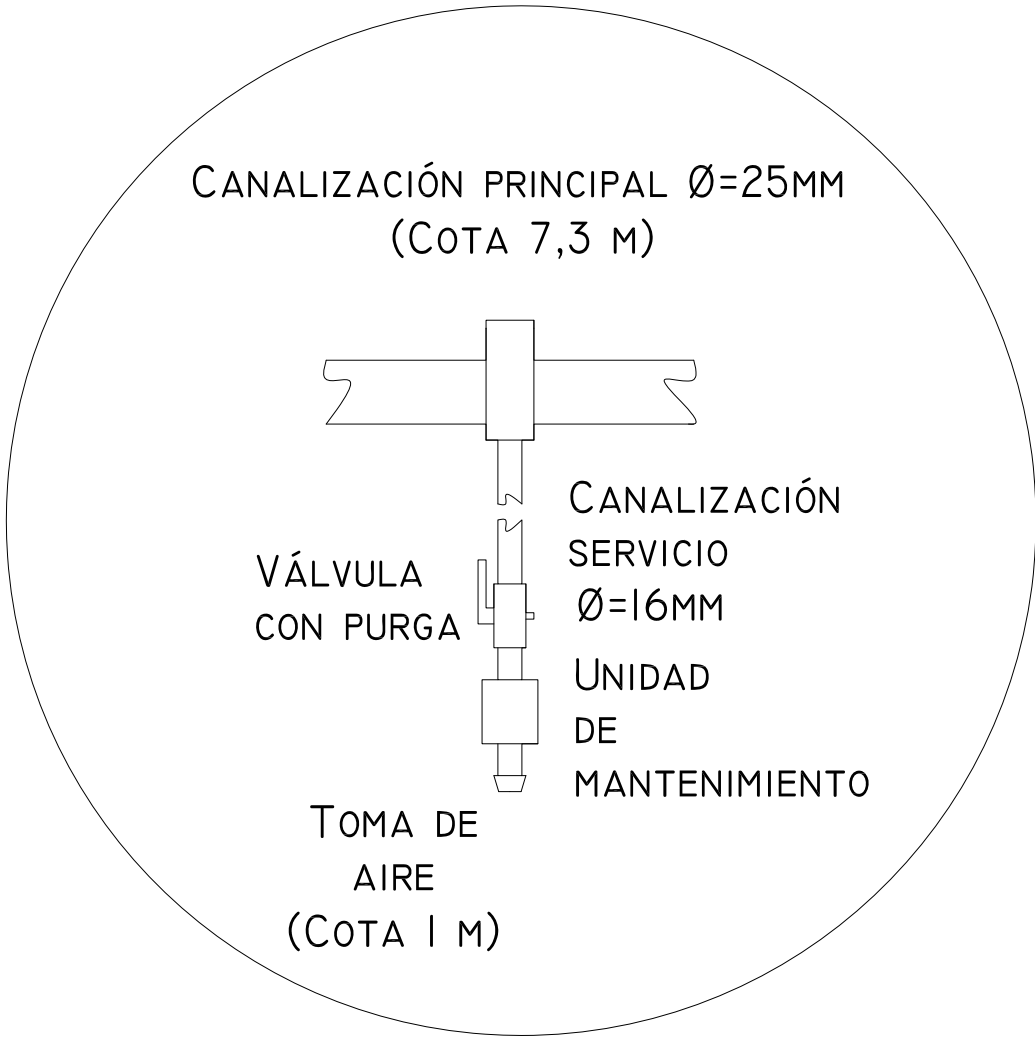

DETALLE B

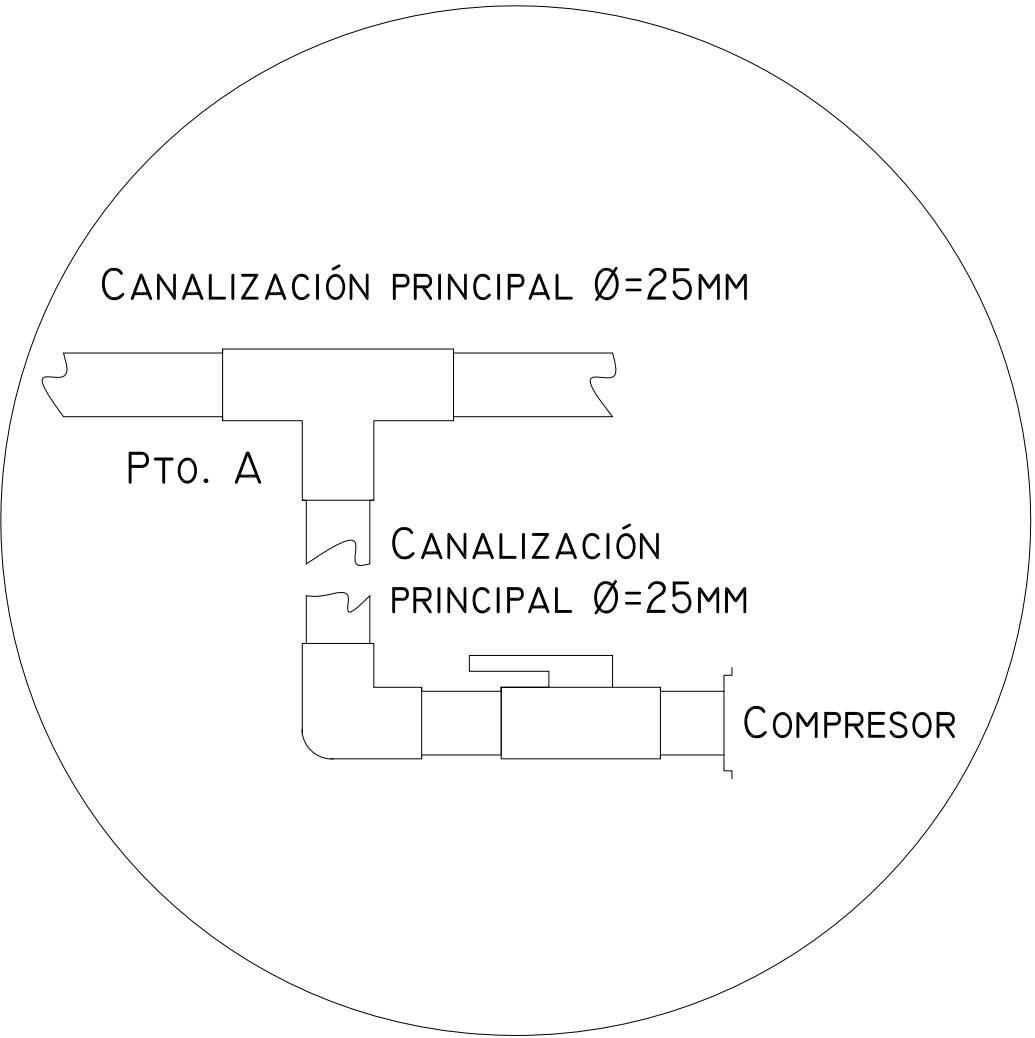

DETALLE A

DETALLES FUERA DE ESCALA

CONDUCTO	MATERIAL	LONGITUD	MODULO	DIÁMETRO
C. principal	aluminio	88.4 m	6 m	25 mm
C. servicio	aluminio	8x6.3 m	6 m	16 mm

	Válvulas de igual diámetro. Se utilizan en canalizaciones de igual diámetro. Se han colocado 10 válvulas como la siguiente, para tareas de corte-apertura y mantenimiento, en la canalización principal de diámetro 65 mm.
	T de igual diámetro. Se utiliza para realizar bifurcaciones de una conducción del mismo diámetro. Se ha colocado una en la bifurcación de la canalización principal.
	Codo 90° de igual diámetro. Se utiliza para realizar giros de 90° en conducciones del mismo diámetro. Se han dispuesto 4 en la canalización principal, una en cada esquina del anillo.
	Brida en T de reducción. Se utilizan en el nacimiento de las canalizaciones de servicio a partir de la canalización principal. Se han colocado 8, una en cada canalización de servicio. Bajo ellas se encuentran las tomas de aire.