


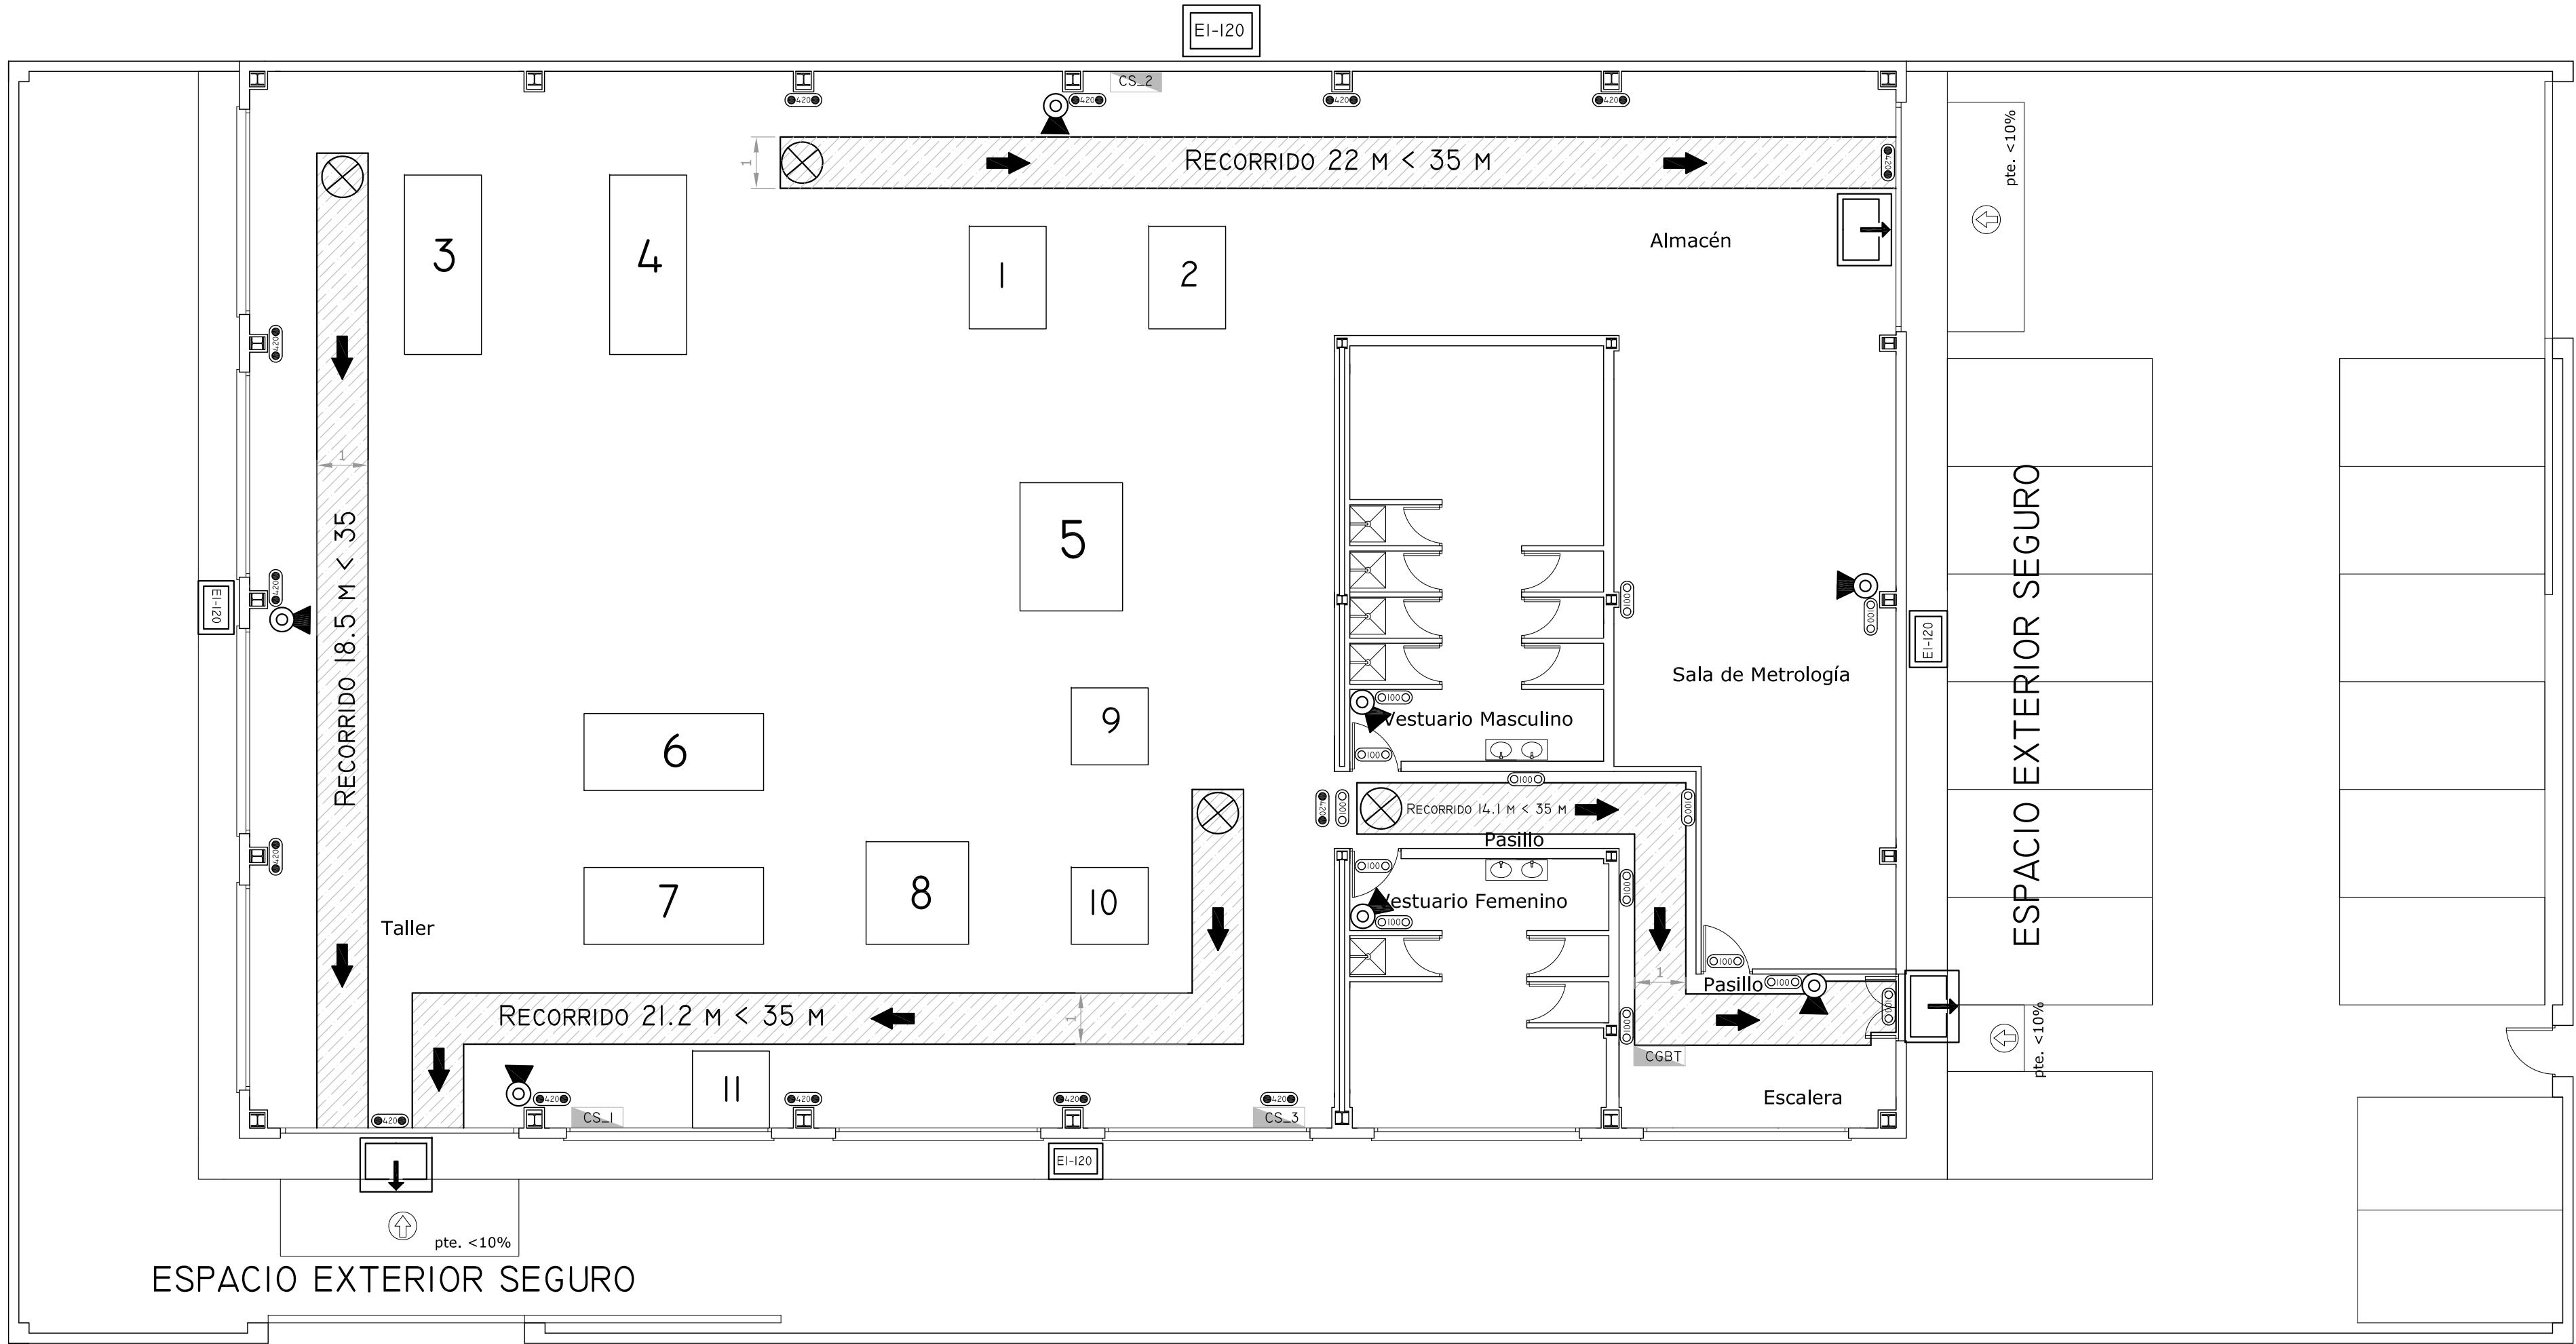

ESPACIO EXTERIOR SEGURO

ESPACIO EXTERIOR SEGURO

ESPACIO EXTERIOR SEGURO

PLANTA PRIMERA

PLANTA BAJA

TABLA DE SÍMBOLOS	
	EXTINTOR. EL EMPLAZAMIENTO DE LOS EXTINTORES PERMITIRÁ QUE SEAN FÁCILMENTE VISIBLES Y ACCESIBLES. ESTARÁN SITUADOS PRÓXIMOS A LOS PUNTOS DONDE SE ESTIME MAYOR PROBABILIDAD DE INICIARSE EL INCENDIO. A SER POSIBLE PRÓXIMOS A LAS SALIDAS DE EVACUACIÓN Y PREFERENTEMENTE SOBRE SOPORTES FIJADOS A PARAPETOS VERTICALES, DE MODO QUE LA PARTE SUPERIOR DEL EXTINTOR QUEDE, COMO MÁXIMO, A 1,70 METROS SOBRE EL SUELO Y A 15 M DESDE CUALQUIER ORIGEN DE RECORRIDO DE EVACUACIÓN.
	CUADRO ELÉCTRICO SECUNDARIO
	CUADRO ELÉCTRICO GENERAL DE BAJA TENSIÓN
	SALIDA EMERGENCIA. EN LO CONCERNIENTE AL CONCEPTO DE ESPACIO EXTERIOR SEGURO, LA PLANTA NO PRESENTA NINGÚN IMPEDIMENTO EN LA ZONA AL AIRE LIBRE DE SU PERÍMETRO PARA QUE LOS OCUPANTES DEL EDIFICIO PUEDAN LLEGAR A UNA VÍA PÚBLICA SEGURA FÁCILMENTE, O PARA QUE ACCEDAN A LA CONSTRUCCIÓN LOS MEDIOS DE AYUDA EXTERIOR.
	CARACTERÍSTICAS CONSTRUCTIVAS DE LOS CERRAMIENTOS (VER TABLA RESUMEN) DEFINICIONES: - INTERIDAD AL PASO DE LLAMAS Y GASES CALIENTES E. - AISLAMIENTO TÉRMICO I.
	ORIGEN DE EVACUACIÓN. SE CONSIDERARÁ COMO ORIGEN DE EVACUACIÓN TODO PUNTO OCUPABLE.
	RECORRIDO DE EVACUACIÓN. EN NUESTRO CASO PARTICULAR AL TRATARSE DE UN ESTABLECIMIENTO INDUSTRIAL, TIPO B CON NIVEL DE RIESGO INTRÍNSECO BAJO DE CATEGORÍA I Y UN NÚMERO DE TRABAJADORES IGUAL A 18, DE ACUERDO CON LAS ESPECIFICACIONES DEL REGLAMENTO DE SEGURIDAD CONTRA INCENDIOS EN ESTABLECIMIENTOS INDUSTRIALES, SÓLO SE EXIGE UNA SALIDA PARA CADA RECORRIDO DE EVACUACIÓN Y, POR TANTO, LA DISTRIBUCIÓN ELEJIDA SE ACOGE A LA NORMATIVA GRACIAS A LA SITUACIÓN DE LAS PUERTAS Y LAS DIMENSIONES DE LA NAVE, PUESTO QUE LA LONGITUD DE CUALQUIER RECORRIDO DE EVACUACIÓN NO SUPERA LOS 35 M EN NINGÚN CASO.

ILUMINACIÓN DE EMERGENCIA	
	LUMINARIA EMERGENCIA. EN NUESTRO CASO PARTICULAR, LA OCUPACIÓN ES DE P=20, PERO EN PREVISIÓN DE UNA FUTURA AMPLIACIÓN DE PLANTILLA, OPTAMOS POR INSTALAR ALUMBRADO DE EMERGENCIA EN LAS VÍAS DE EVACUACIÓN DE NUESTRO SECTOR DE INCENDIOS.
	LUMINARIA DE EMERGENCIA ESTANCA, CON TUBO LINEAL FLUORESCENTE, DE FLUJO LUMINOSO 420 LÚMENES
	LUMINARIA DE EMERGENCIA CON TUBO LINEAL FLUORESCENTE, DE FLUJO LUMINOSO 45 LÚMENES
	LUMINARIA DE EMERGENCIA CON TUBO LINEAL FLUORESCENTE, DE FLUJO LUMINOSO 100 LÚMENES
	LUMINARIA DE EMERGENCIA CON TUBO LINEAL FLUORESCENTE, DE FLUJO LUMINOSO 310 LÚMENES

Anexo I. Caracterización del Establecimiento Industrial				
Establecimiento Tipo B		Nivel de riesgo intrínseco bajo categoría I		
Anexo II. Requisitos constructivos del Establecimiento Industrial				
Estructura	Cerramientos	Evacuación	Eliminación de humos	Almacenamiento
Elementos portantes R-60 (EF-60)	En general igual a los elementos portantes adjuntos	P=20 Aperturas ≥ 0,8 m A escalera ≥ 1 m	Ventilación Natural	Elementos que constituyen las estanterías R-15
Cubierta ligera R-15 (EF-15)	Medianera nave adjunta EI 120			A estanterías ≥ 1 m
Anexo III. Requisitos de la Instalación contra incendios				
Detección mediante sistema de alarma manual			Extinción mediante extintores	

Dotación de Extintores		
Zona	Superficie (m ²)	Nº de extintores
Taller y Almacén (Z1)	507	3
Sala de metrología (Z2)	63	1
Vestíbulo, pasillo, escalera y vestuarios (Z3)	112,5	3
Oficina y aseos (Z4)	150	1