




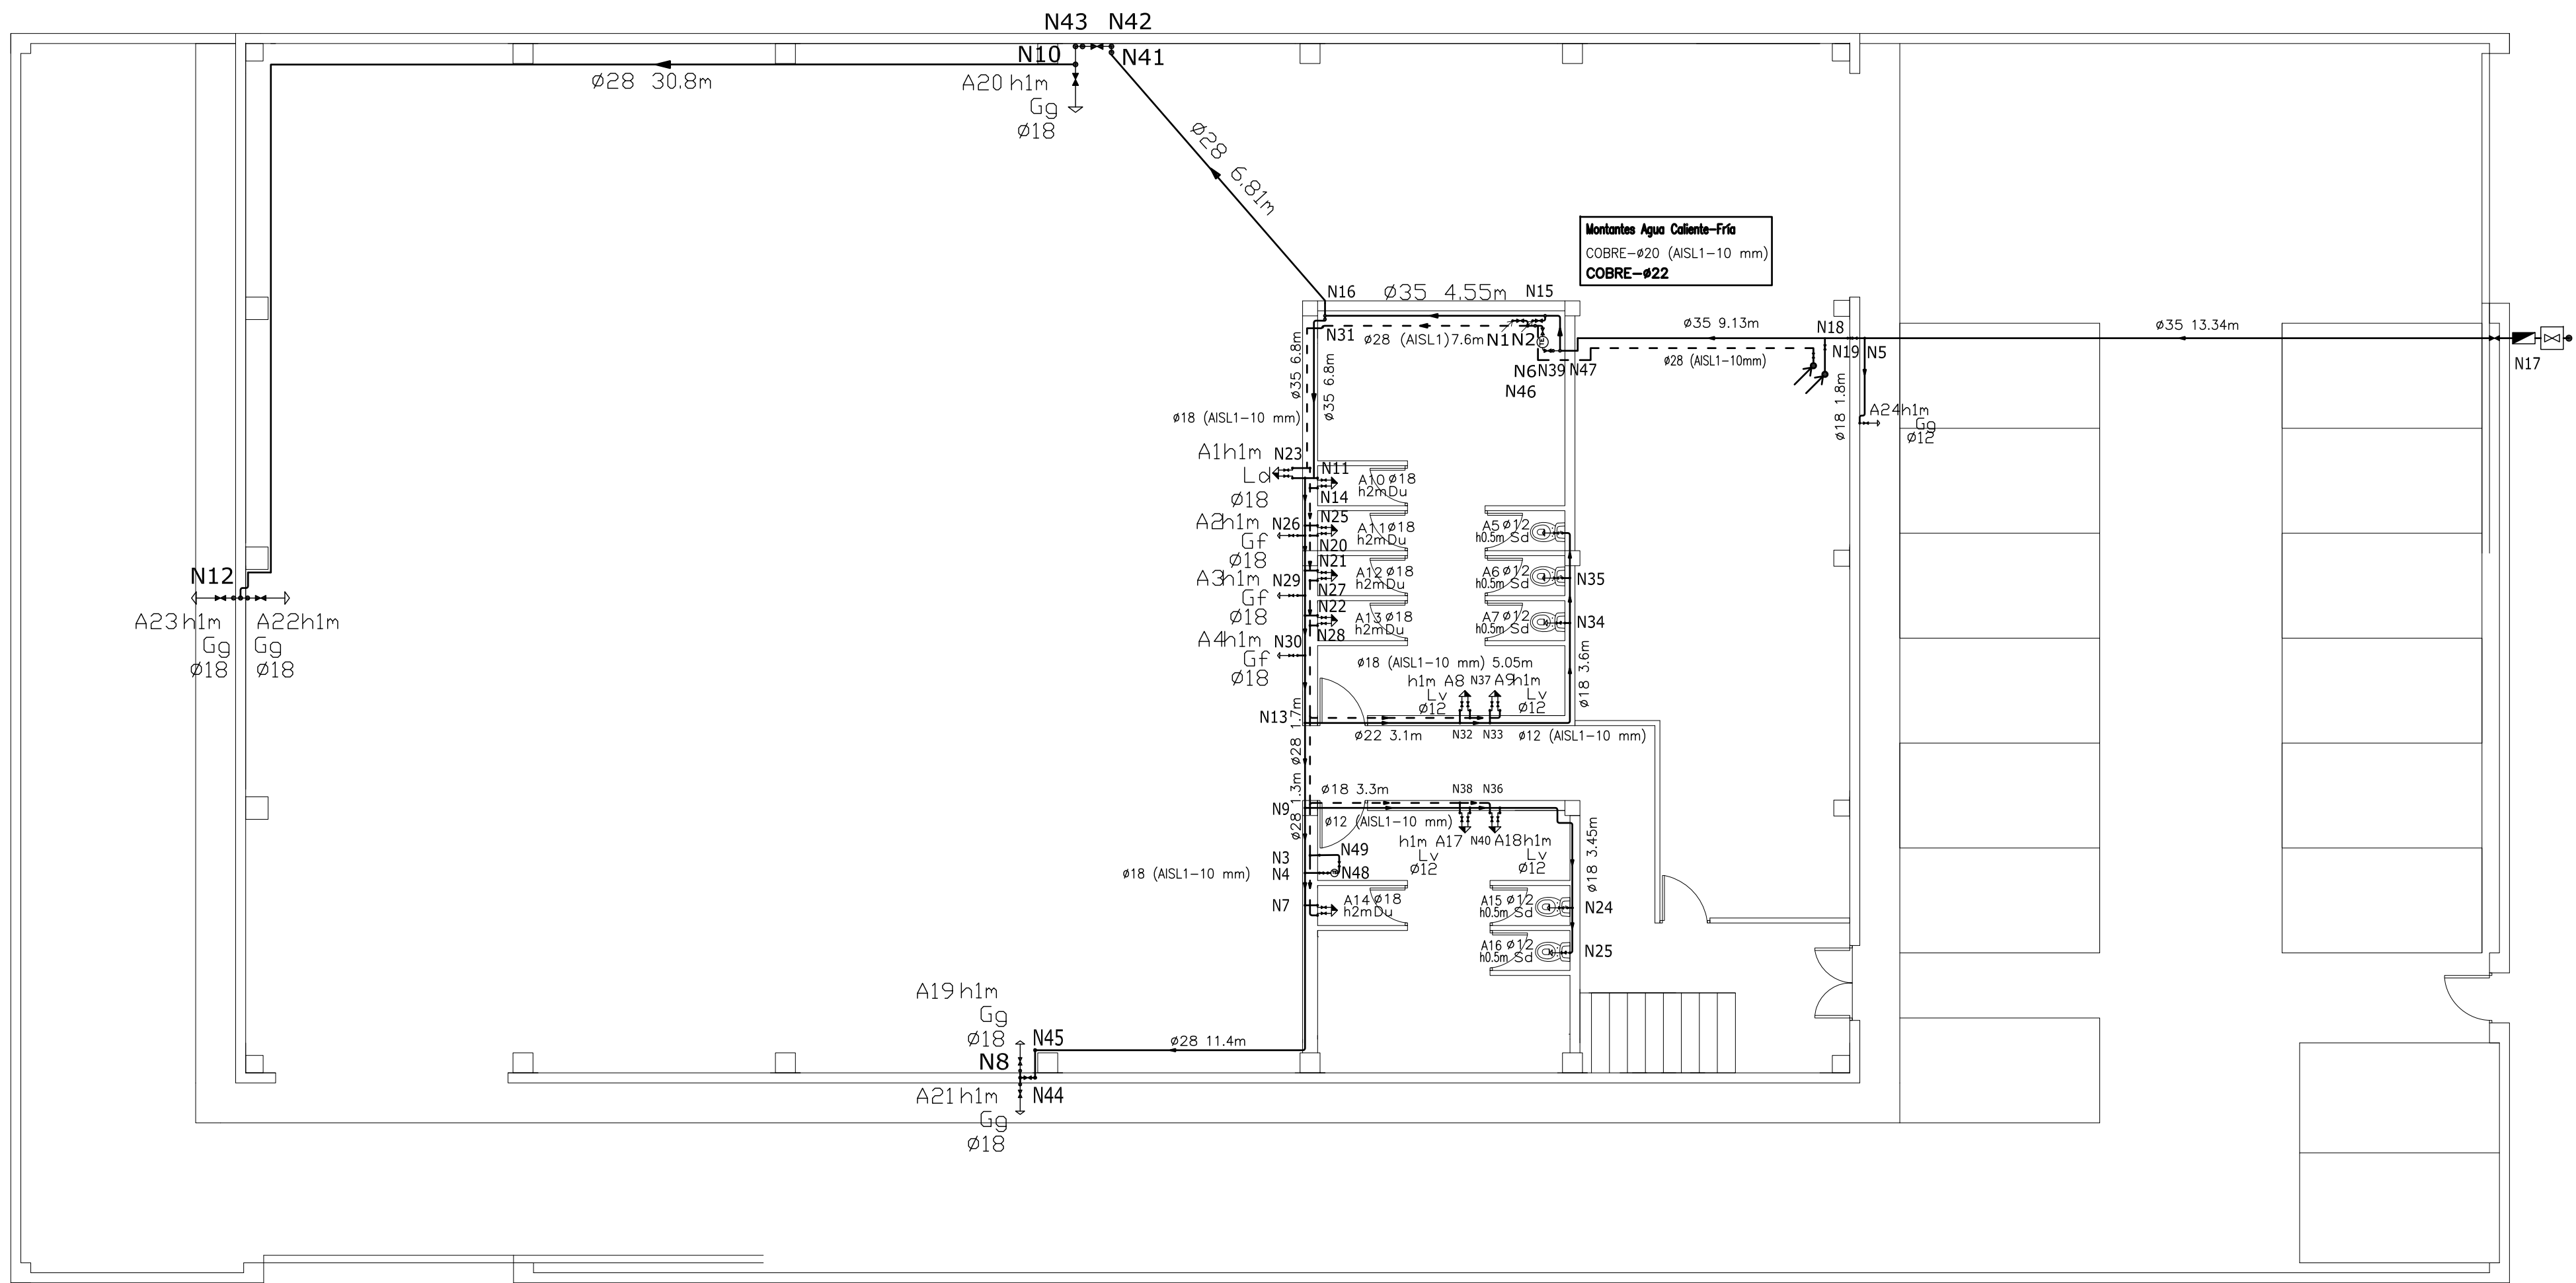

PLANTA BAJA

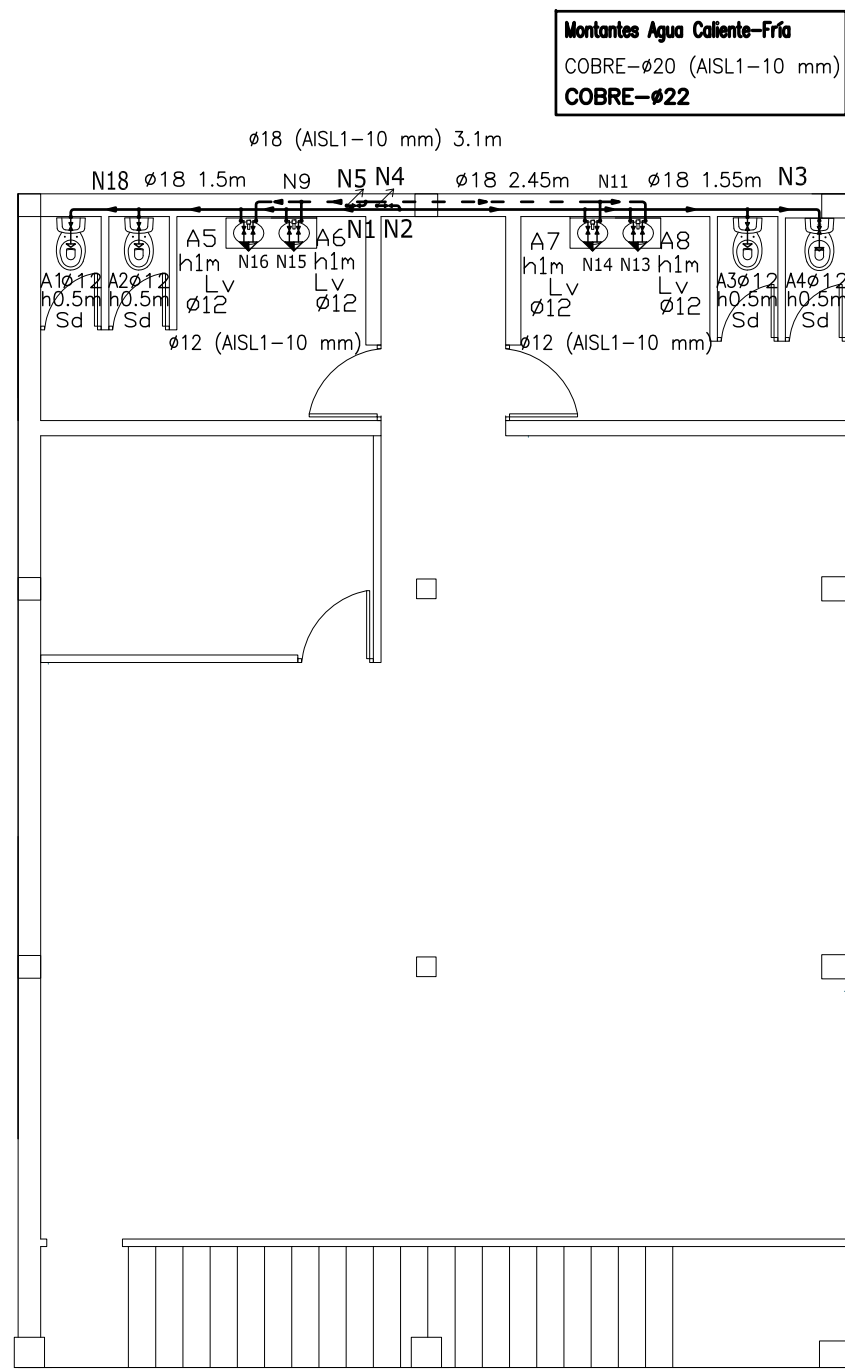

PLANTA PRIMERA

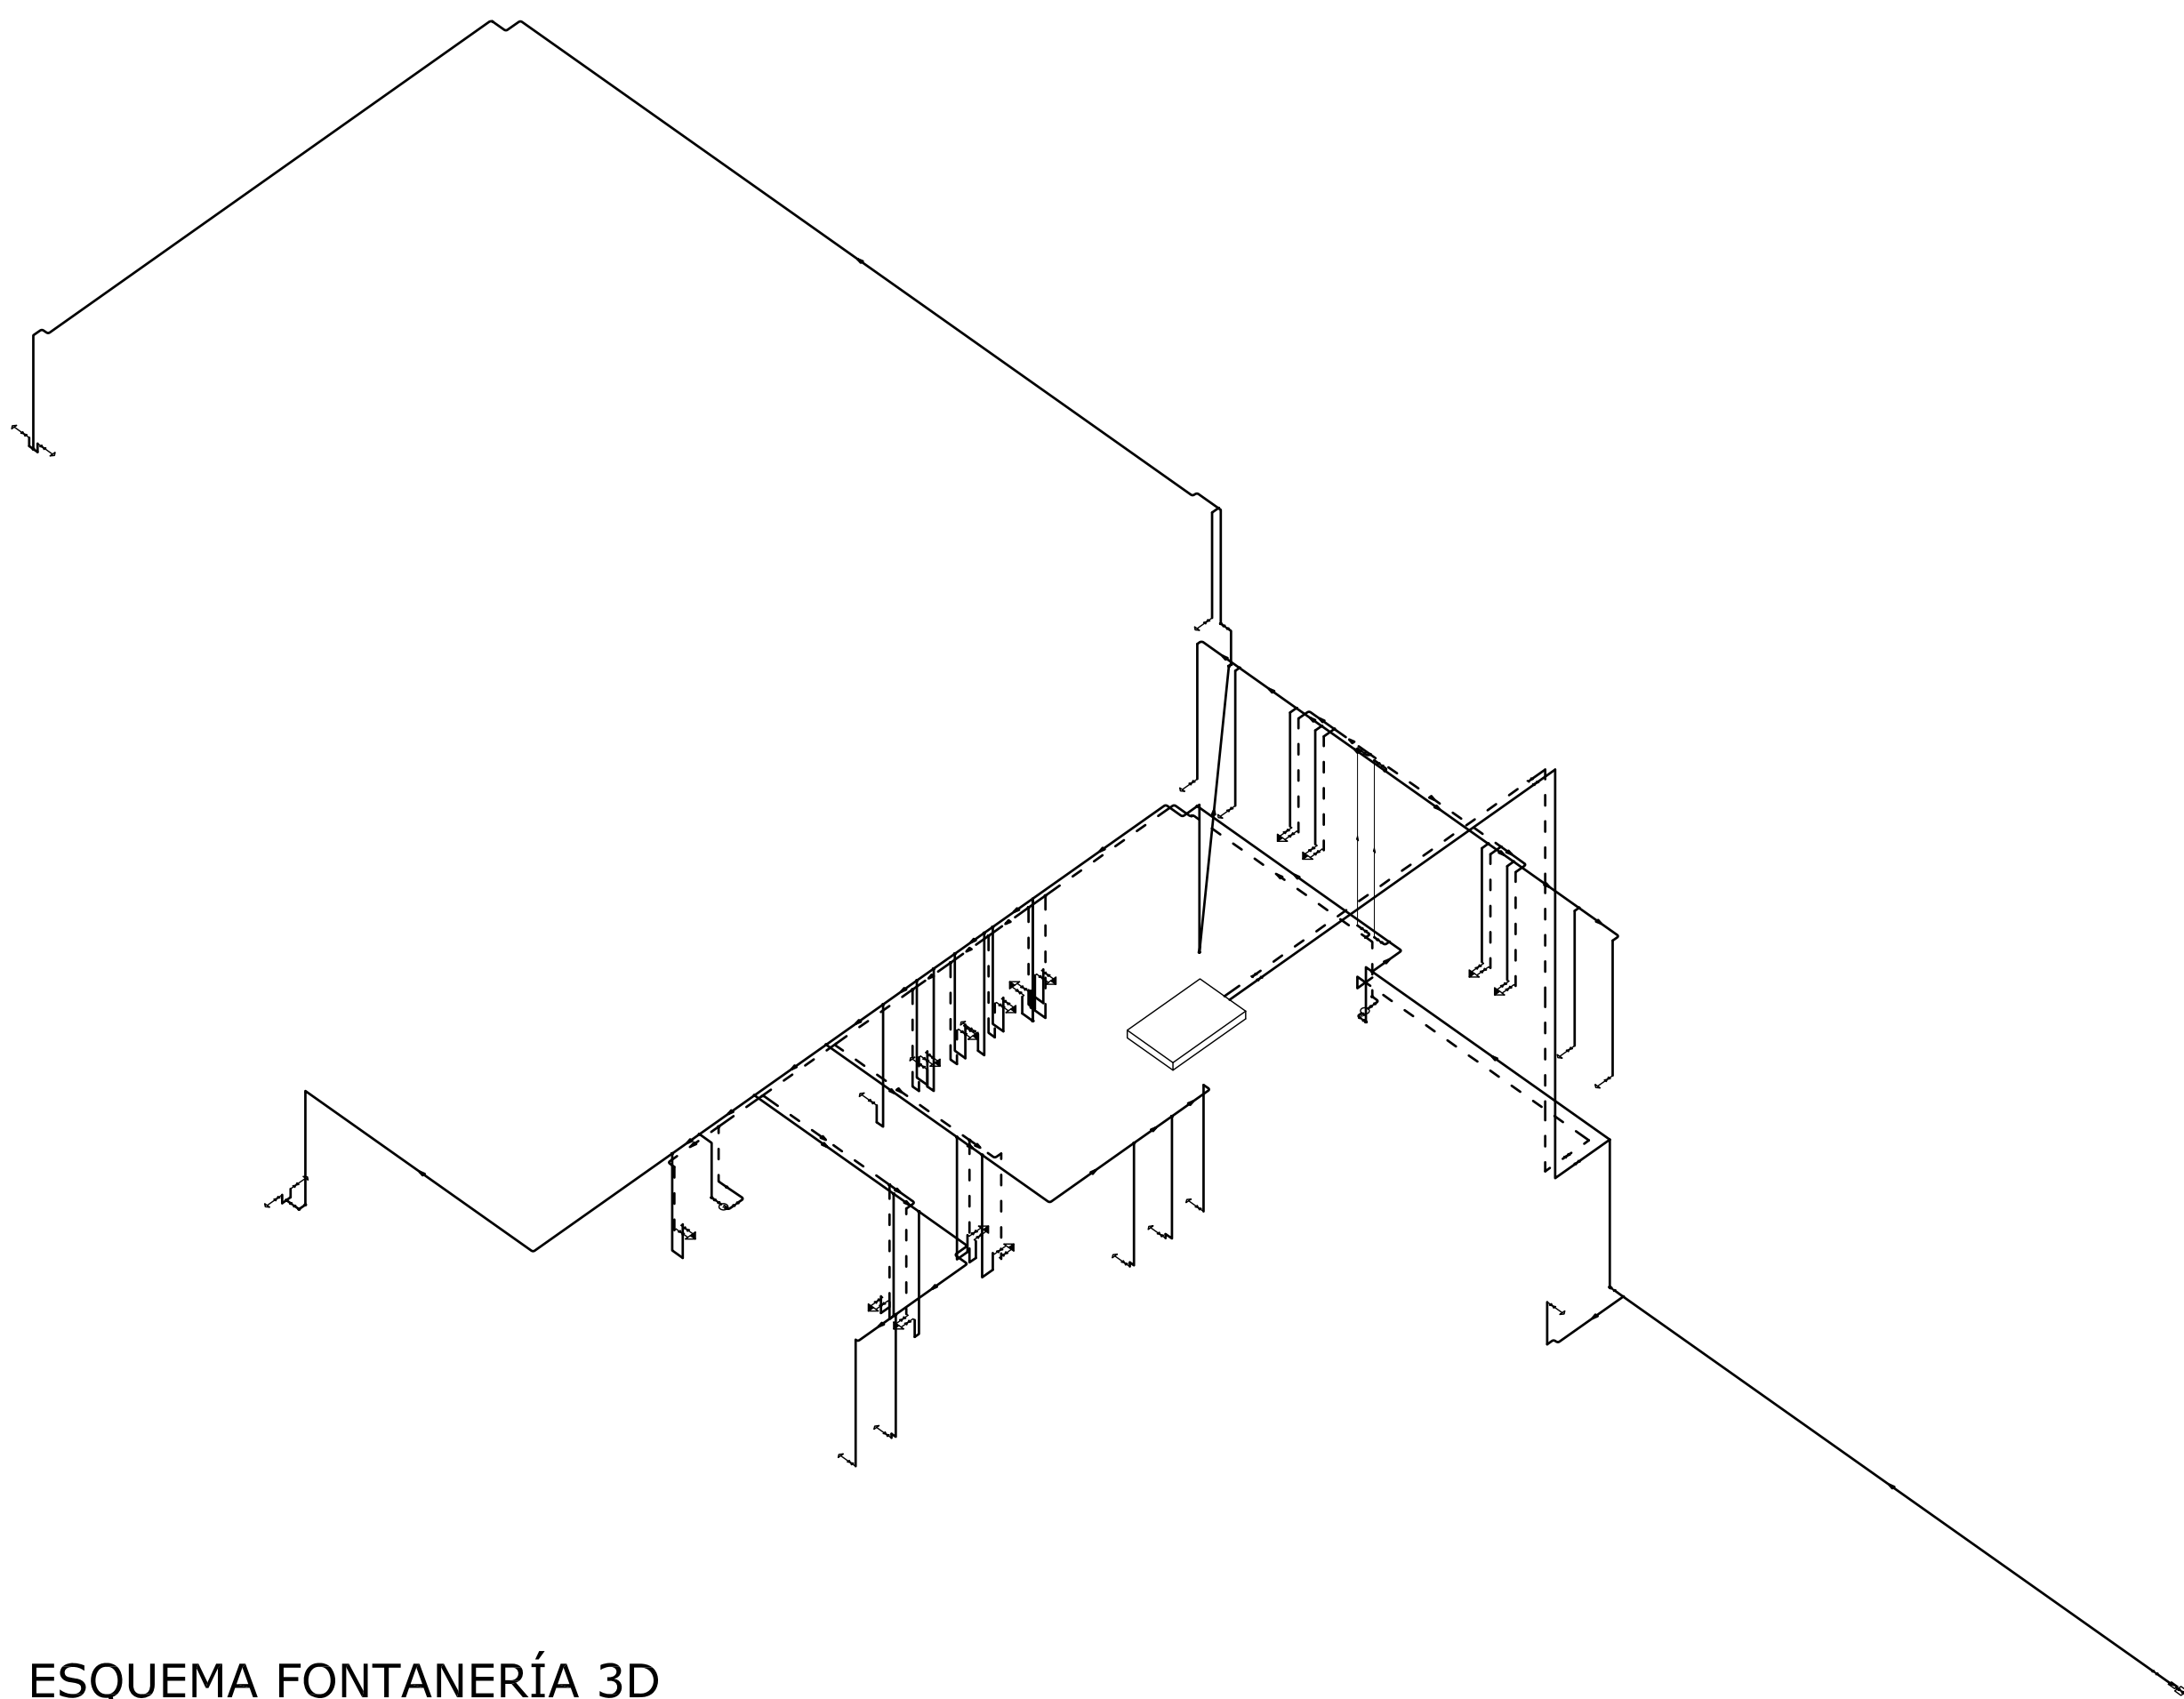

ESQUEMA FONTANERÍA 3D

Tabla de símbolos – Oficinas	
	Tubo de agua fría
	Tubo de agua caliente
	Lavabo
	Inodoro con cisterna
	Consumos
	Llave de paso

Tabla de símbolos – Vestuarios y Taller	
	Tubo de agua fría
	Tubo de agua caliente
	Lavabo
	Ducha
	Inodoro con cisterna
	Lavadero
	Grifo en garaje
	Consumos
	Llave de paso
	Termoacumulador eléctrico
	Llaves generales
	Montante