


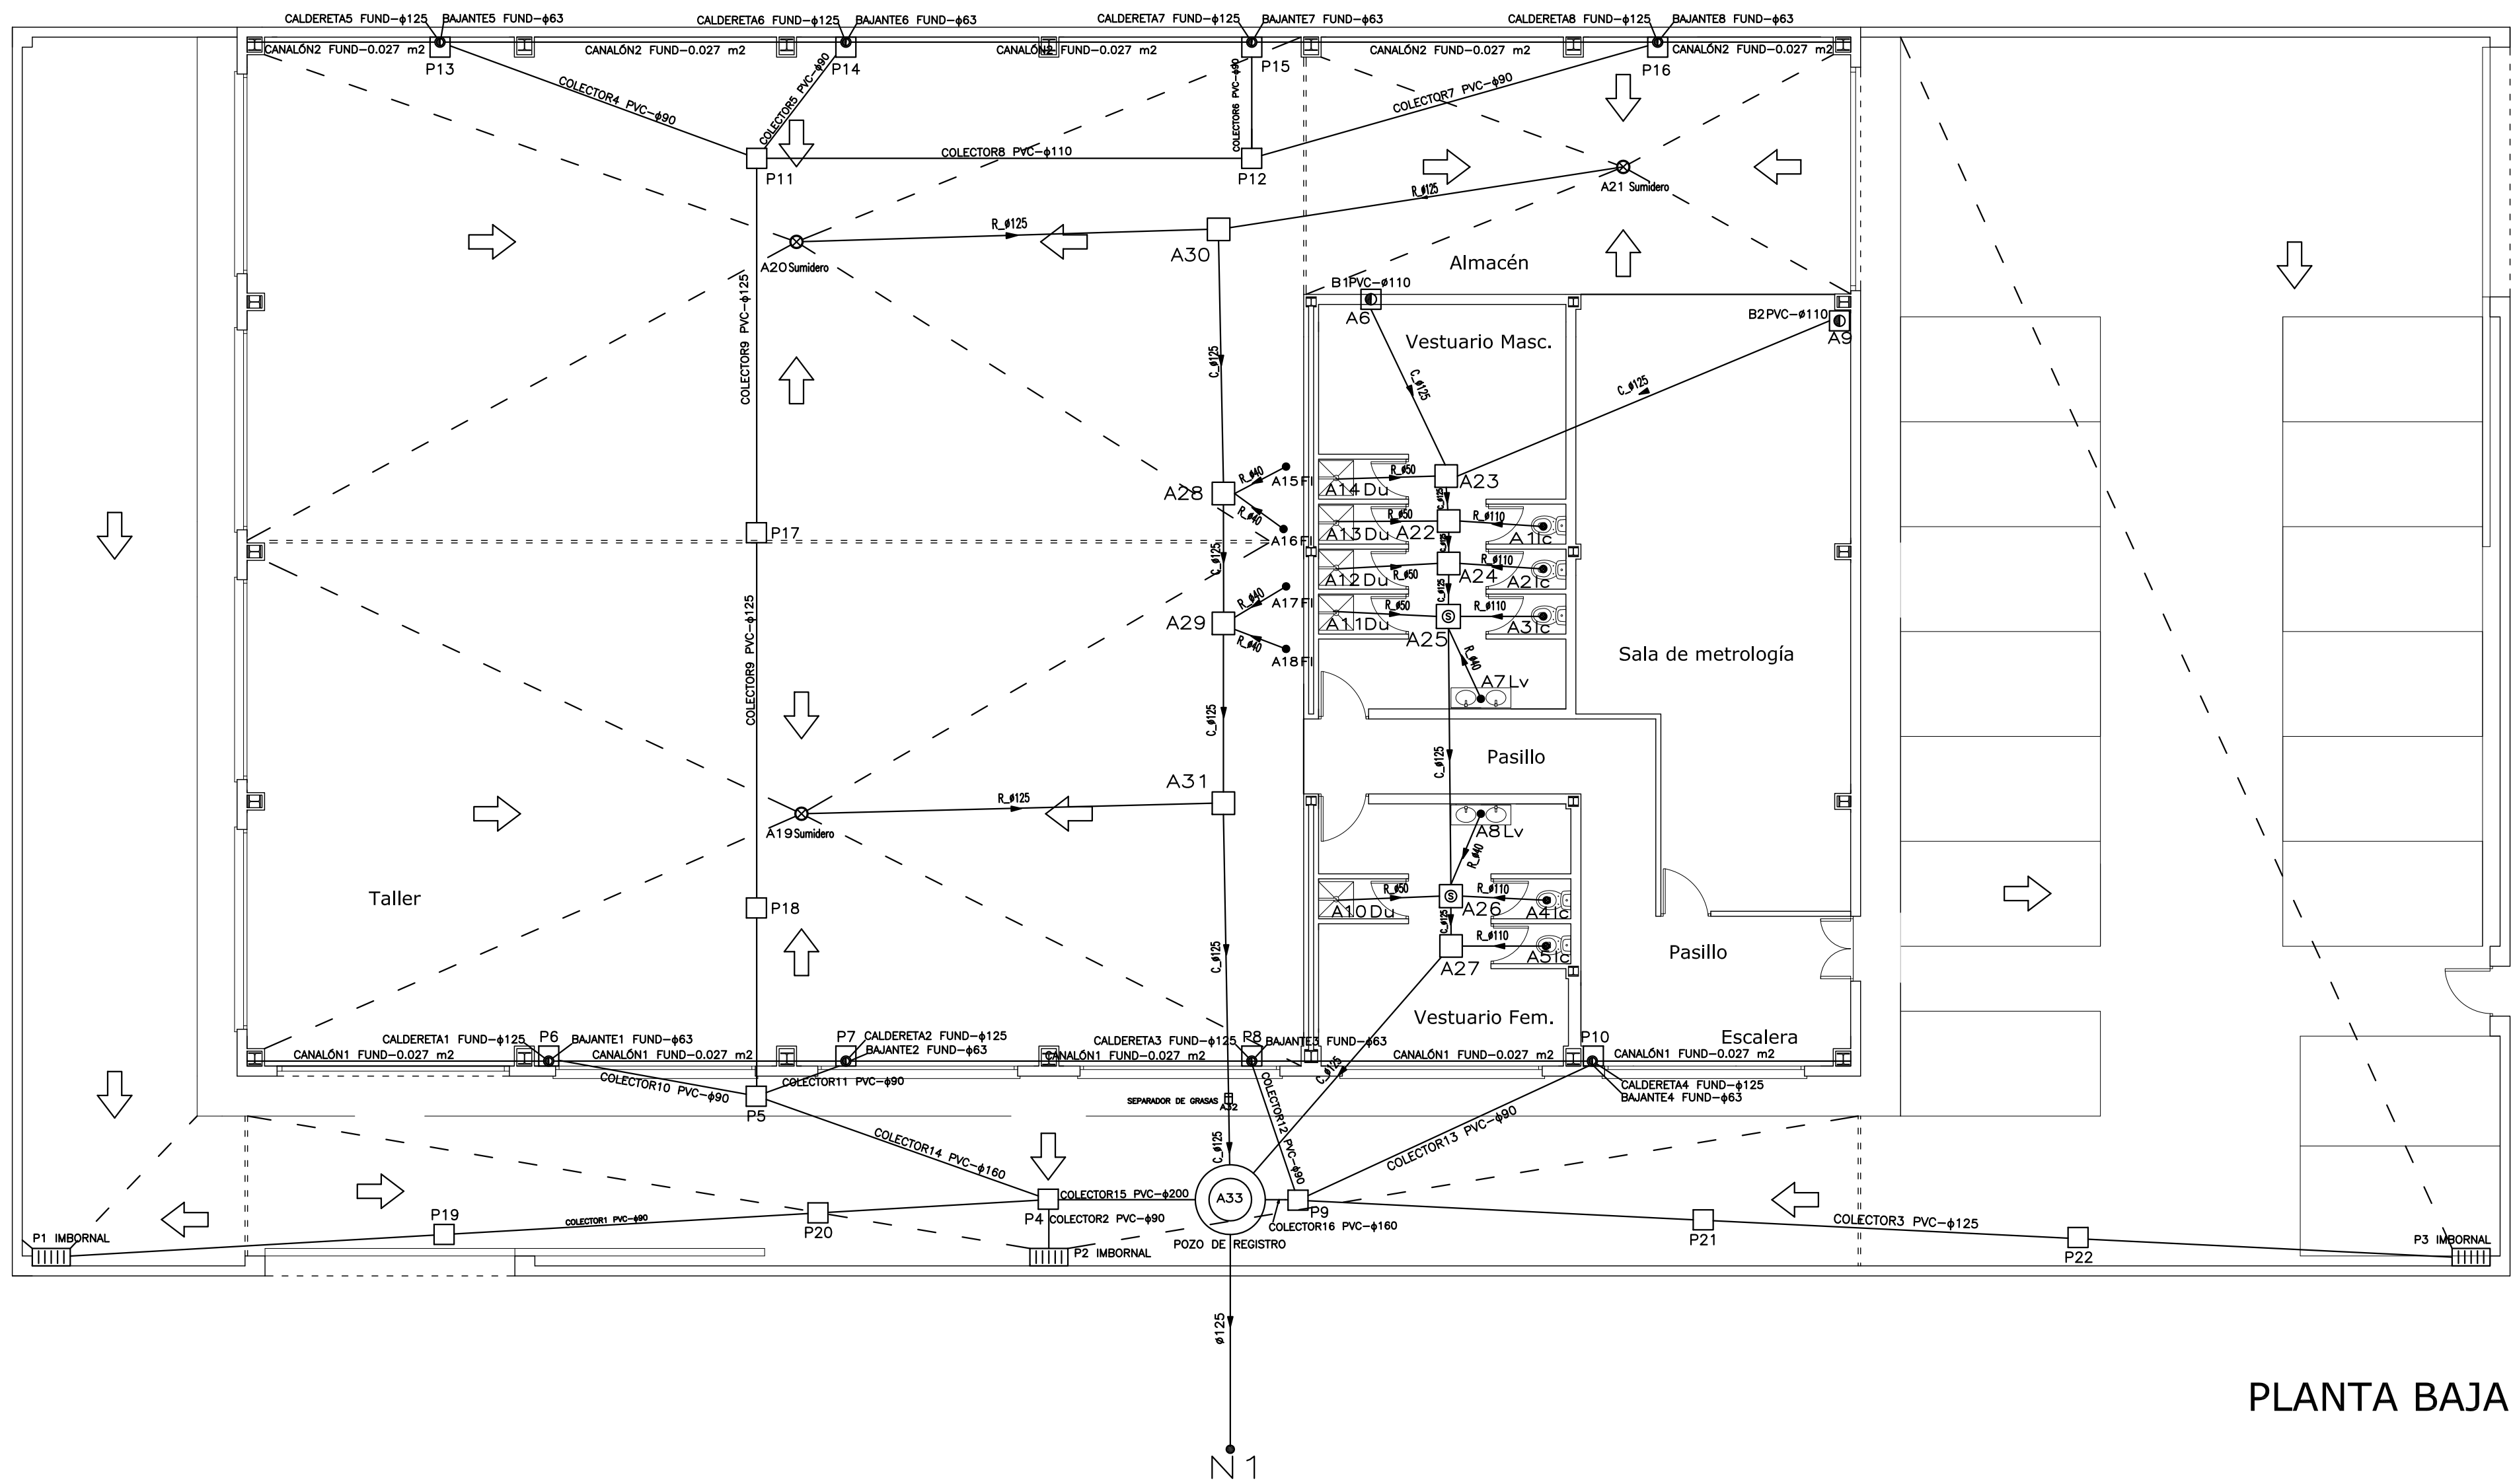
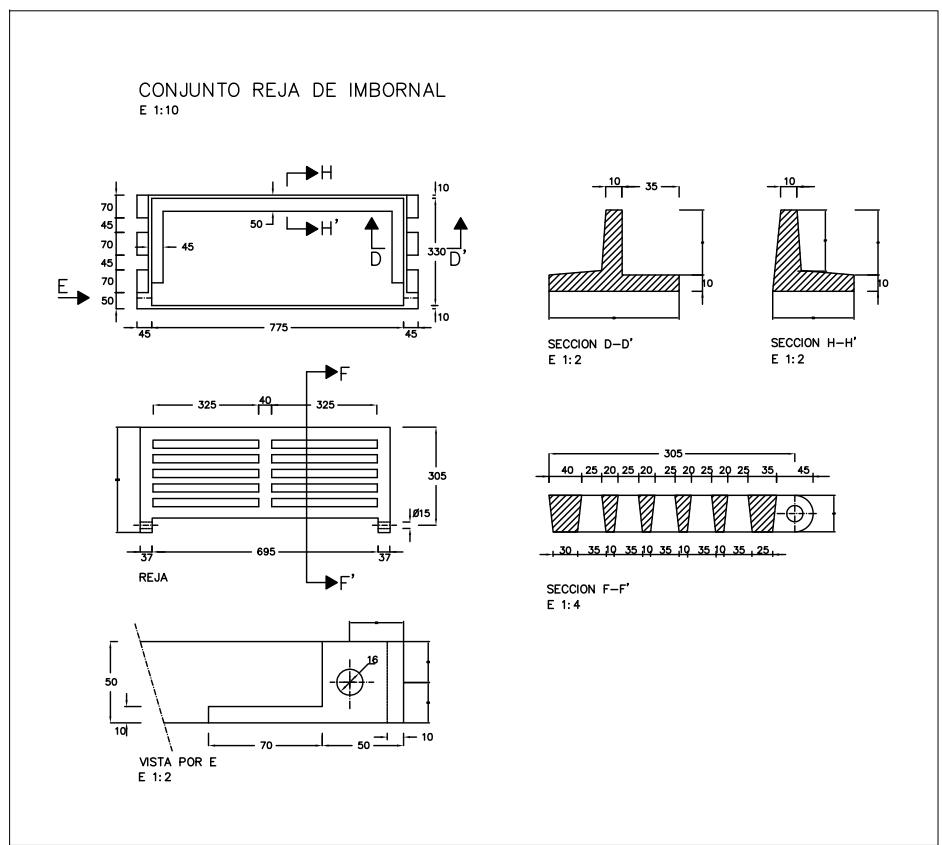
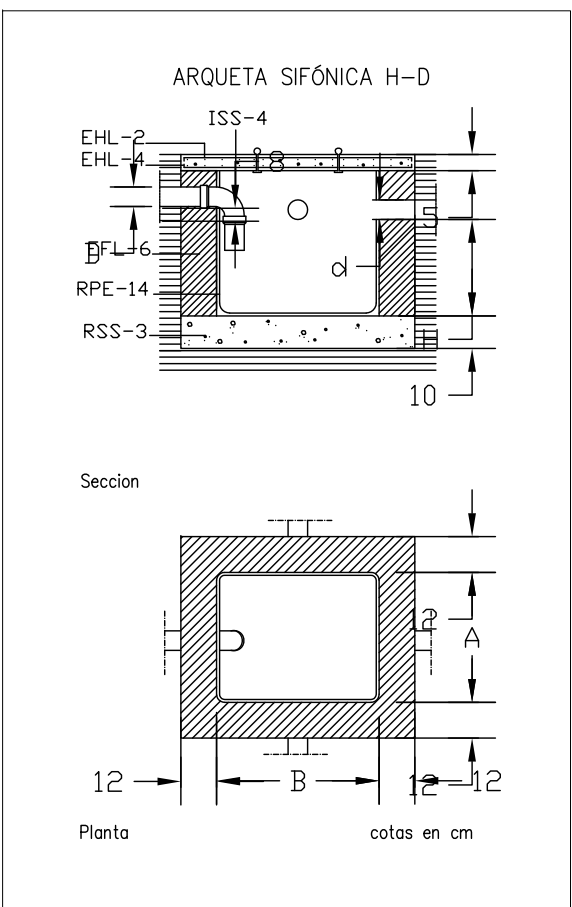


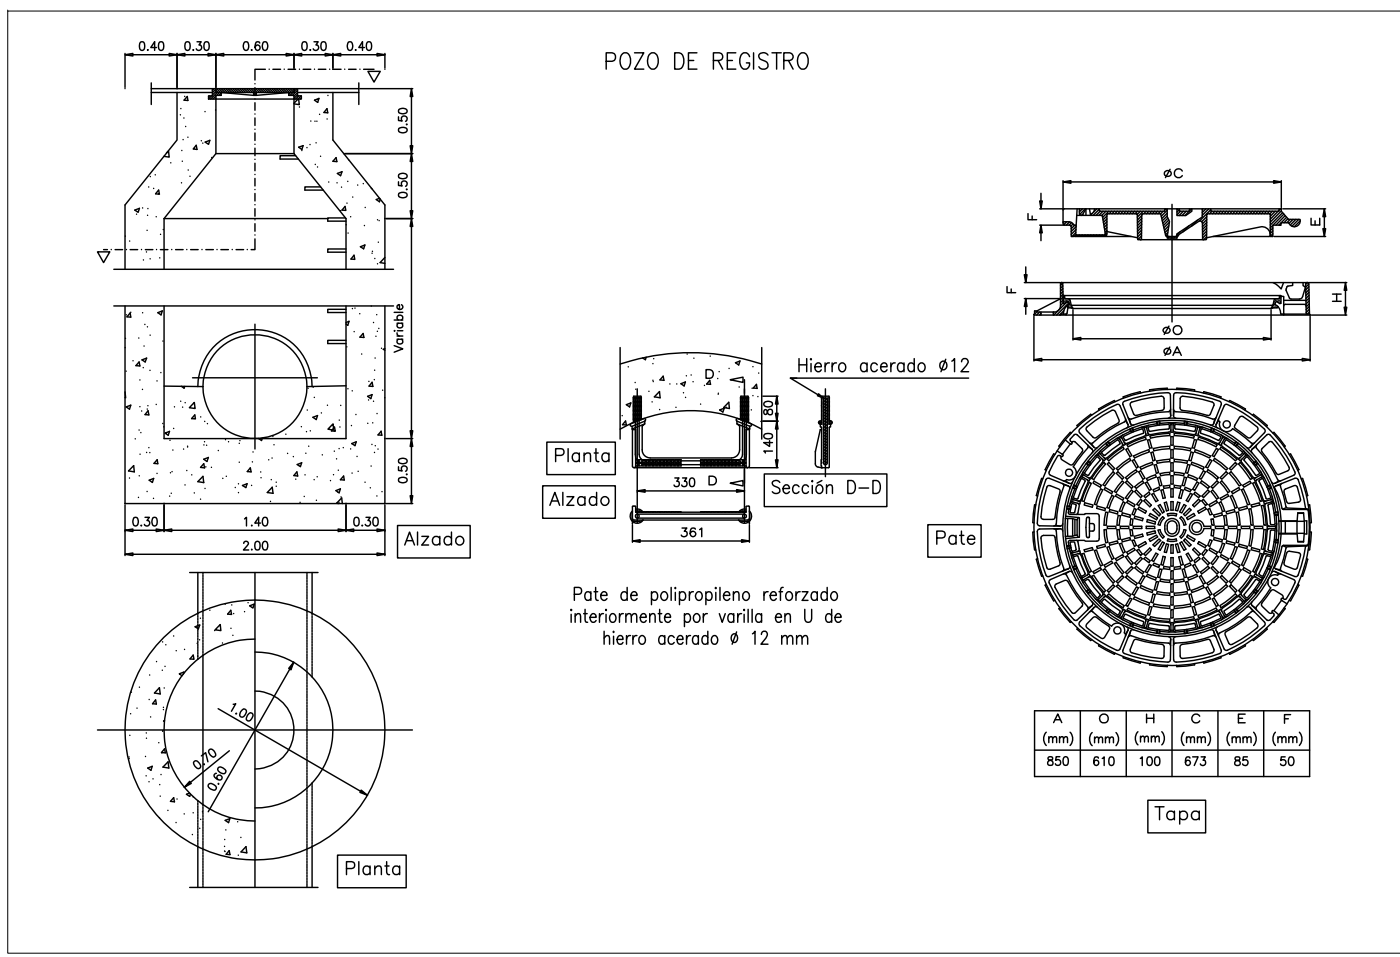

PLANTA BAJA

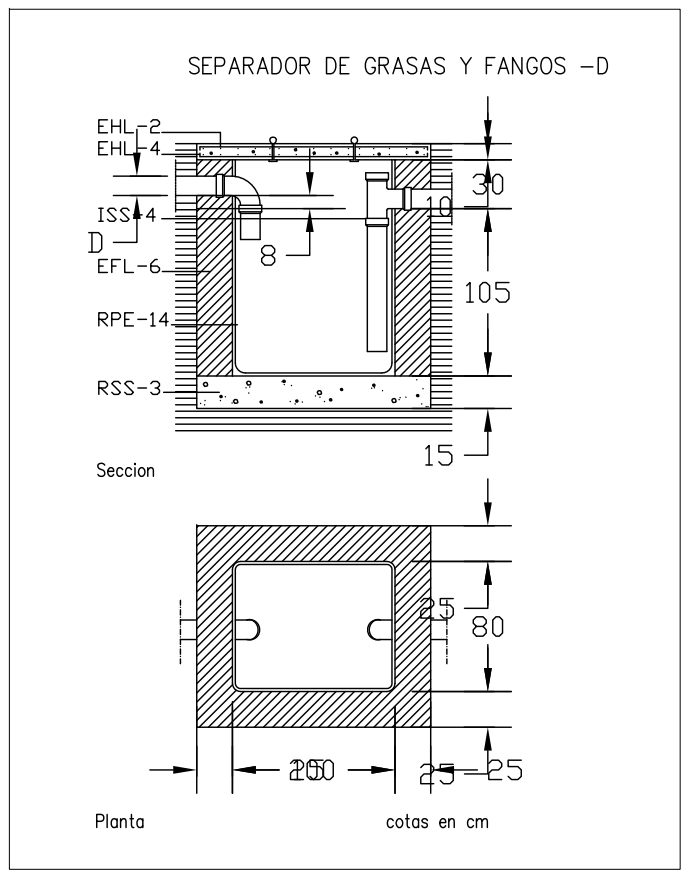

PLANTA PRIMERA

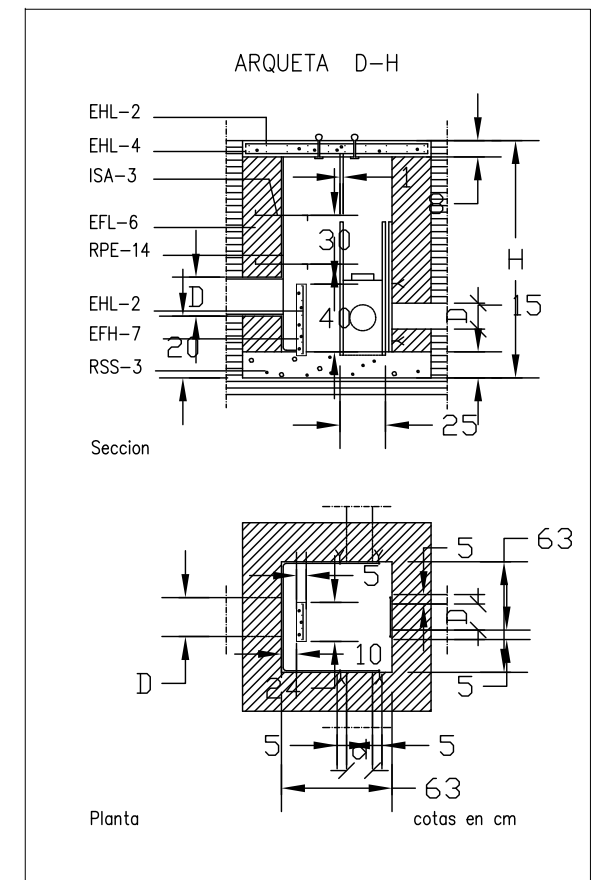

CONDUCTOS AGUAS RESIDUALES	
Ranál número n de PVC y diámetro d. Pendiente 2%.	Rn_d
Colector número n de PVC y diámetro d. Pendiente 2%.	Cn_d
Bajante número n de PVC y diámetro d.	Bn_PVC_d
Nudo n de la red de aguas residuales.	An
CONDUCTOS AGUAS PLUVIALES	
Canalón n Fun_s m2	Canalón n Fun_s m2
Colector número n de PVC y diámetro d. Pendiente 1%.	Colector n PVC_d
Bajante número n de fundación y diámetro d.	Bajante n Fund_d
Nudo n de la red de aguas pluviales.	Pn
Caldereta n_d	Caldereta n_d
Caldereta número n de sección de paso efectiva de diámetro d.	Caldereta número n de sección de paso efectiva de diámetro d.

Tabla de símbolos completa	
☑	Botes sifónicos
□	Arquetas
⊗	Arquetas sifónicas
⊙	Pozos de registro
▢	Separadores de grasas y fangos
▣	Imbornales
●	Sumidero
●	Bajante
○	Caldereta
---	Línea de plano de aguas
---	Línea de zona de evacuación