

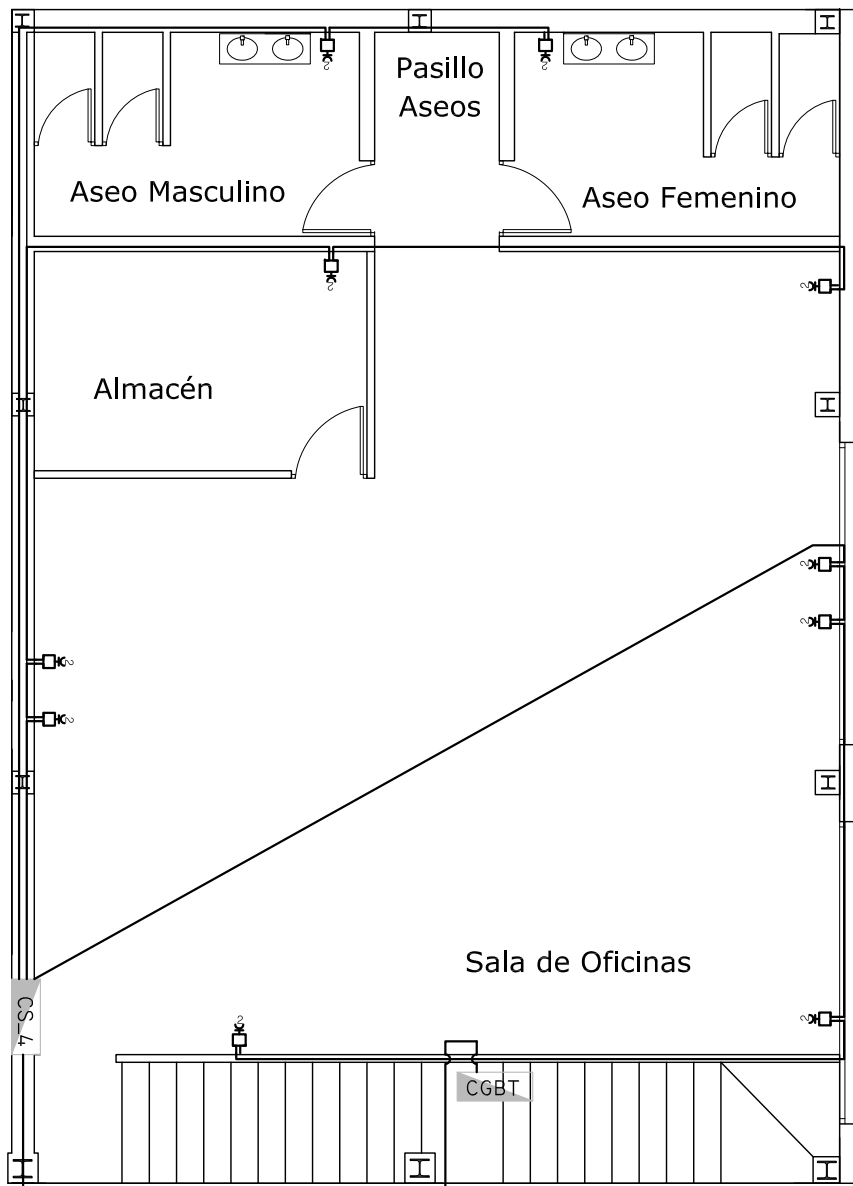


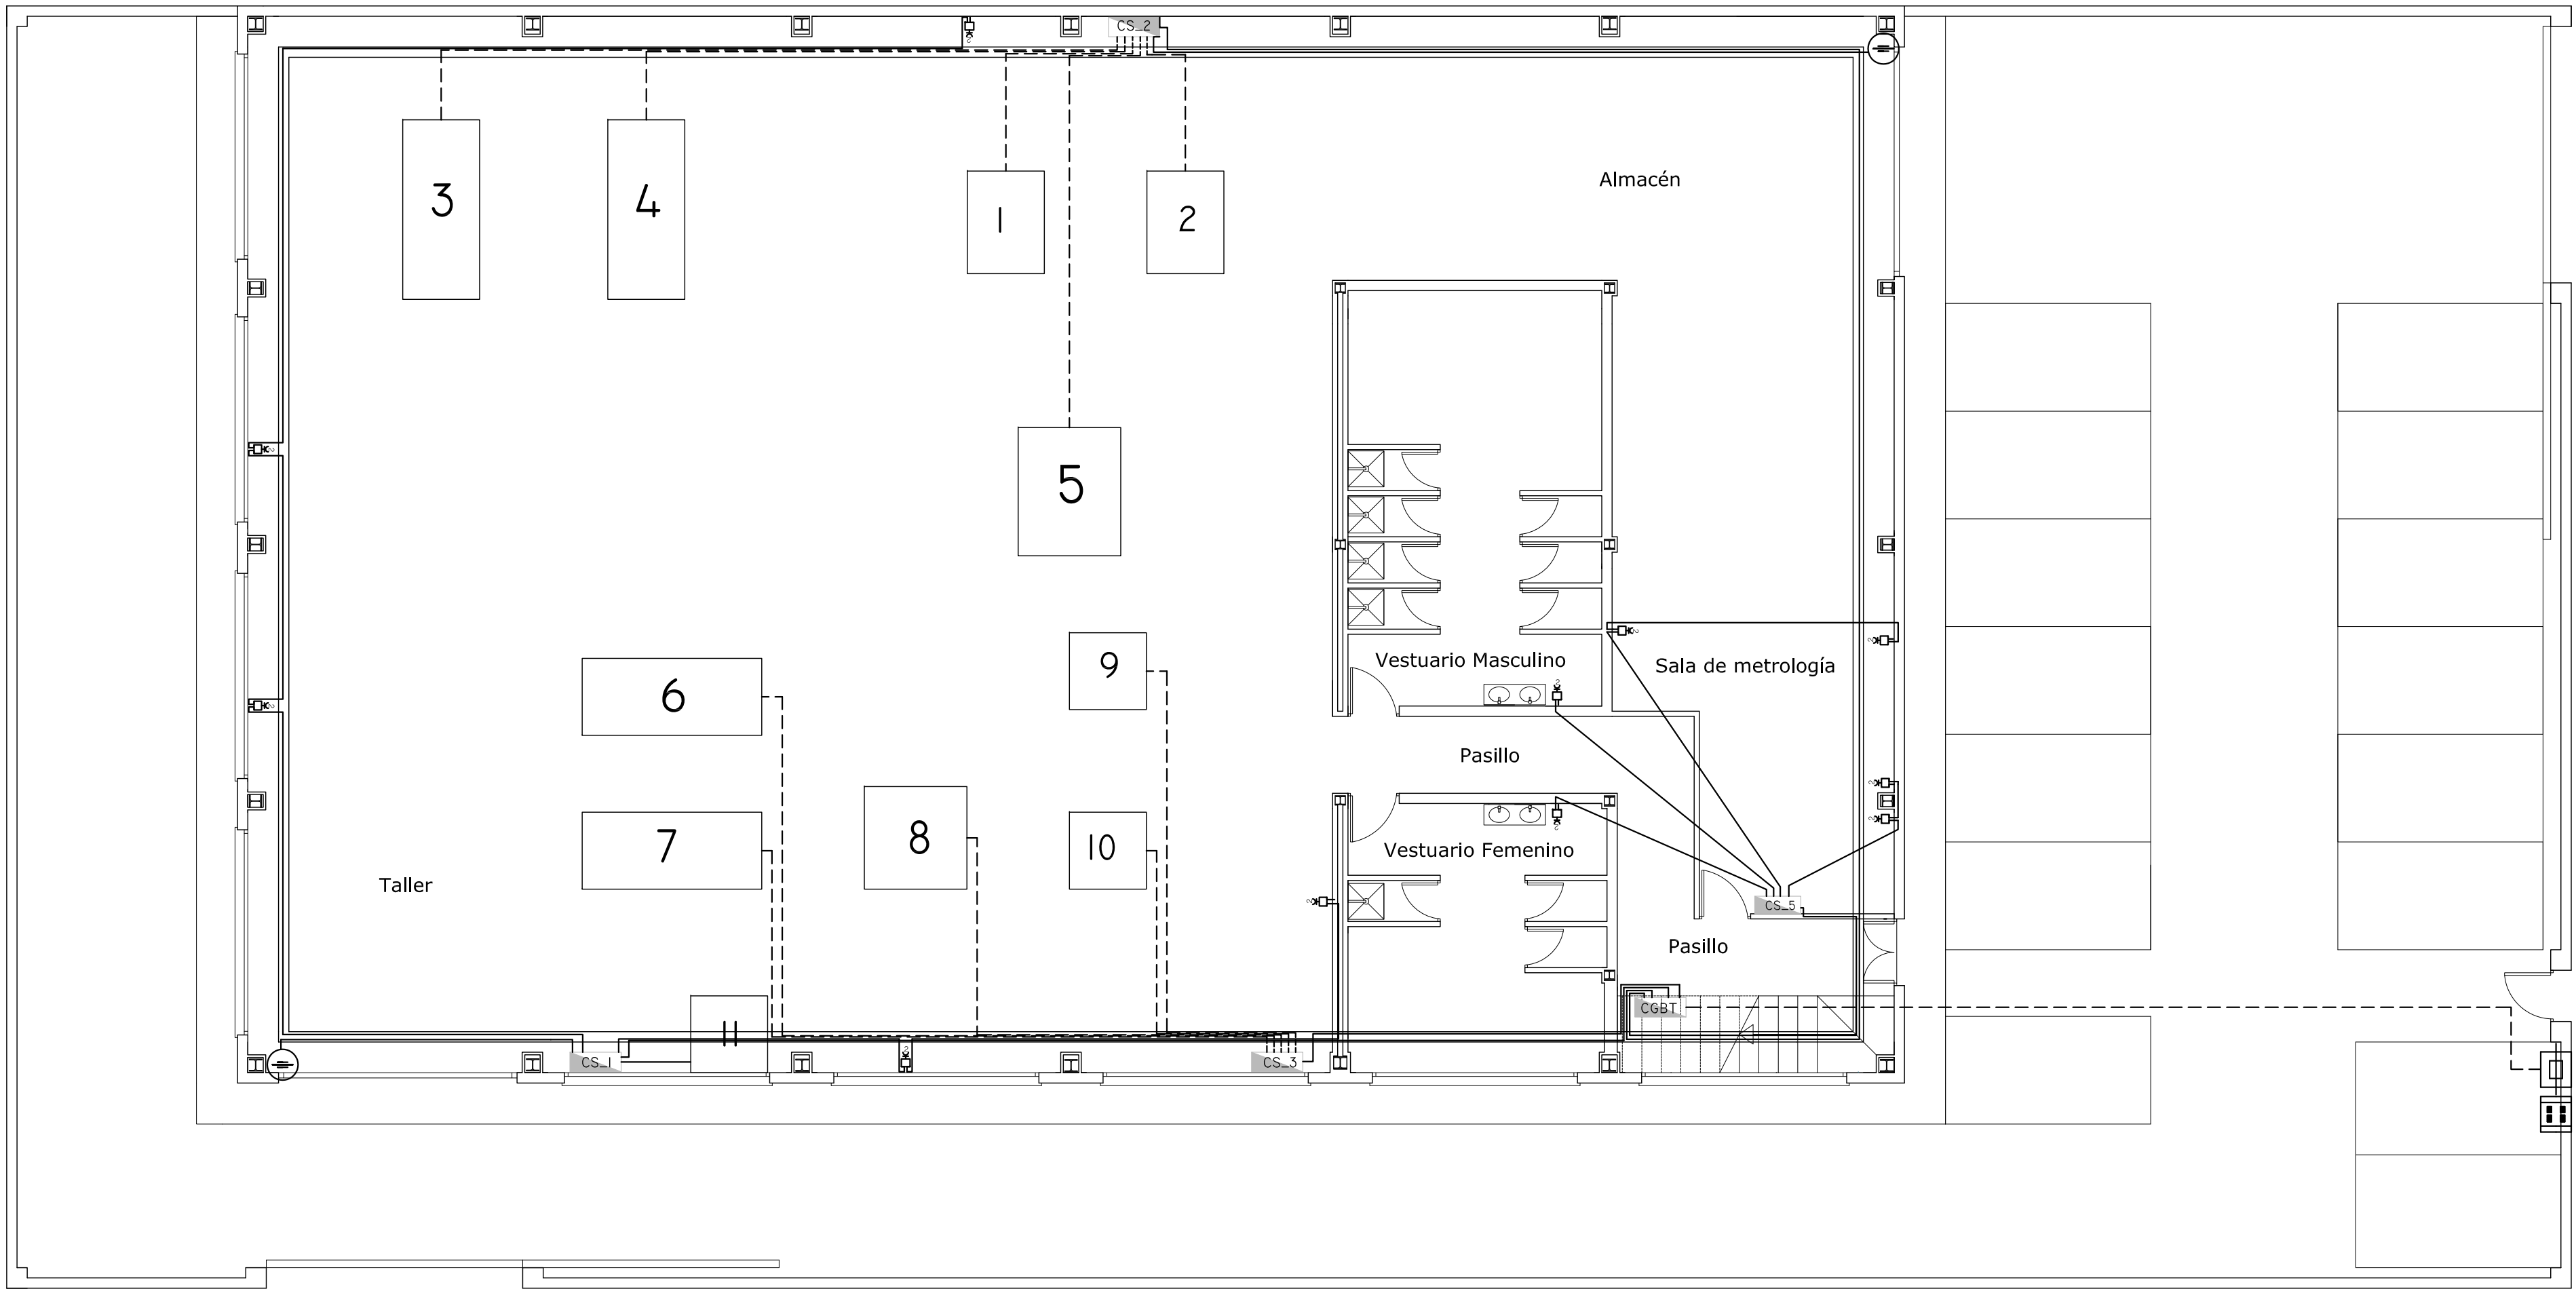

PLANTA PRIMERA


PLANTA BAJA

RED DISTRIBUCIÓN B.T.

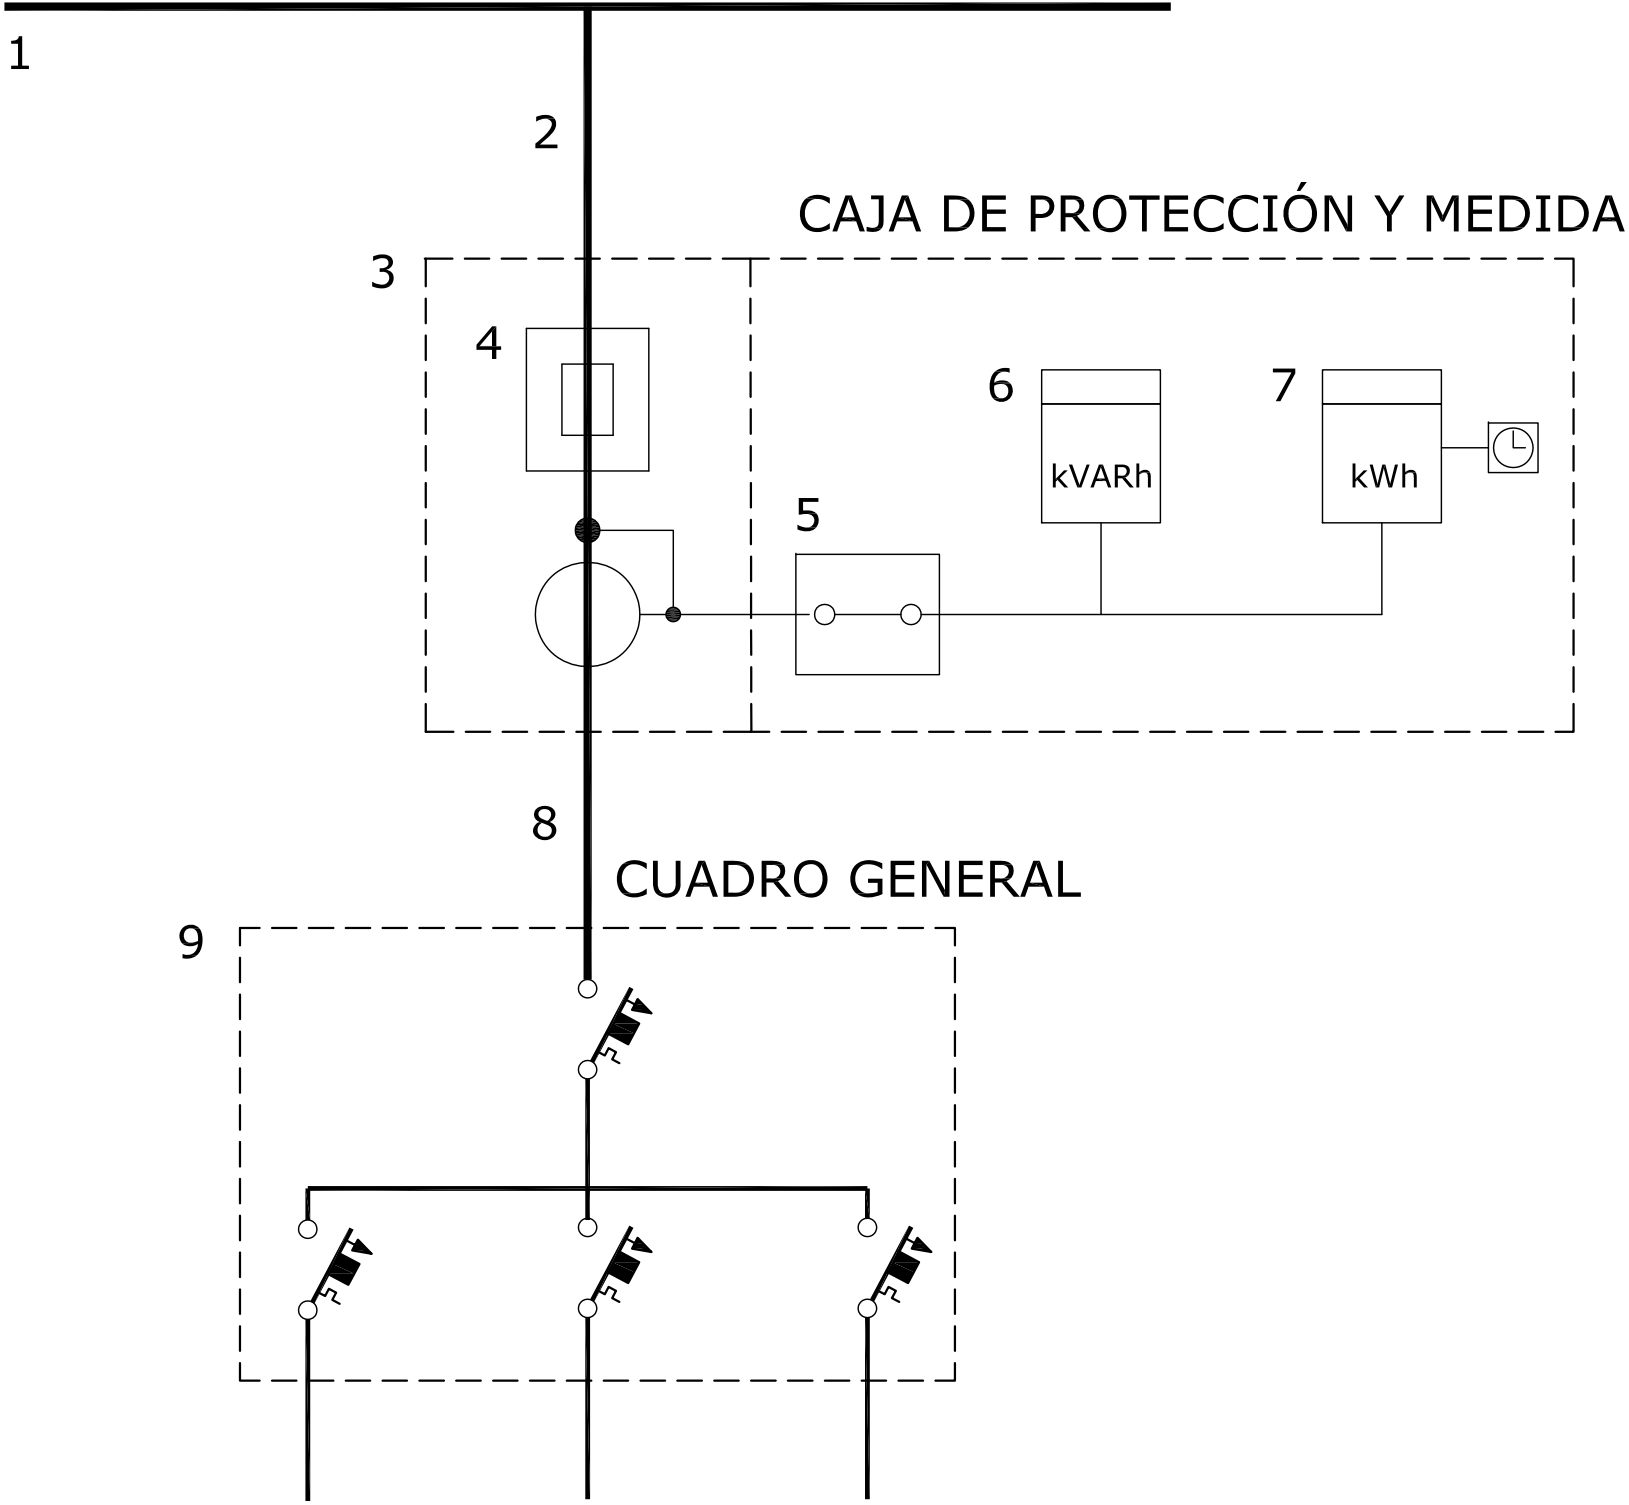

1	Red de Distribución
2	Acometida
3	Caja de Protección y Medida
4	Fusible de seguridad
5	Protección de Contadores
6	Contador de Reactiva
7	Contador de activa
8	Línea de Derivación Individual
9	Cuadro general de Baja tensión

CONTADOR TRIFÁSICO + NEUTRO

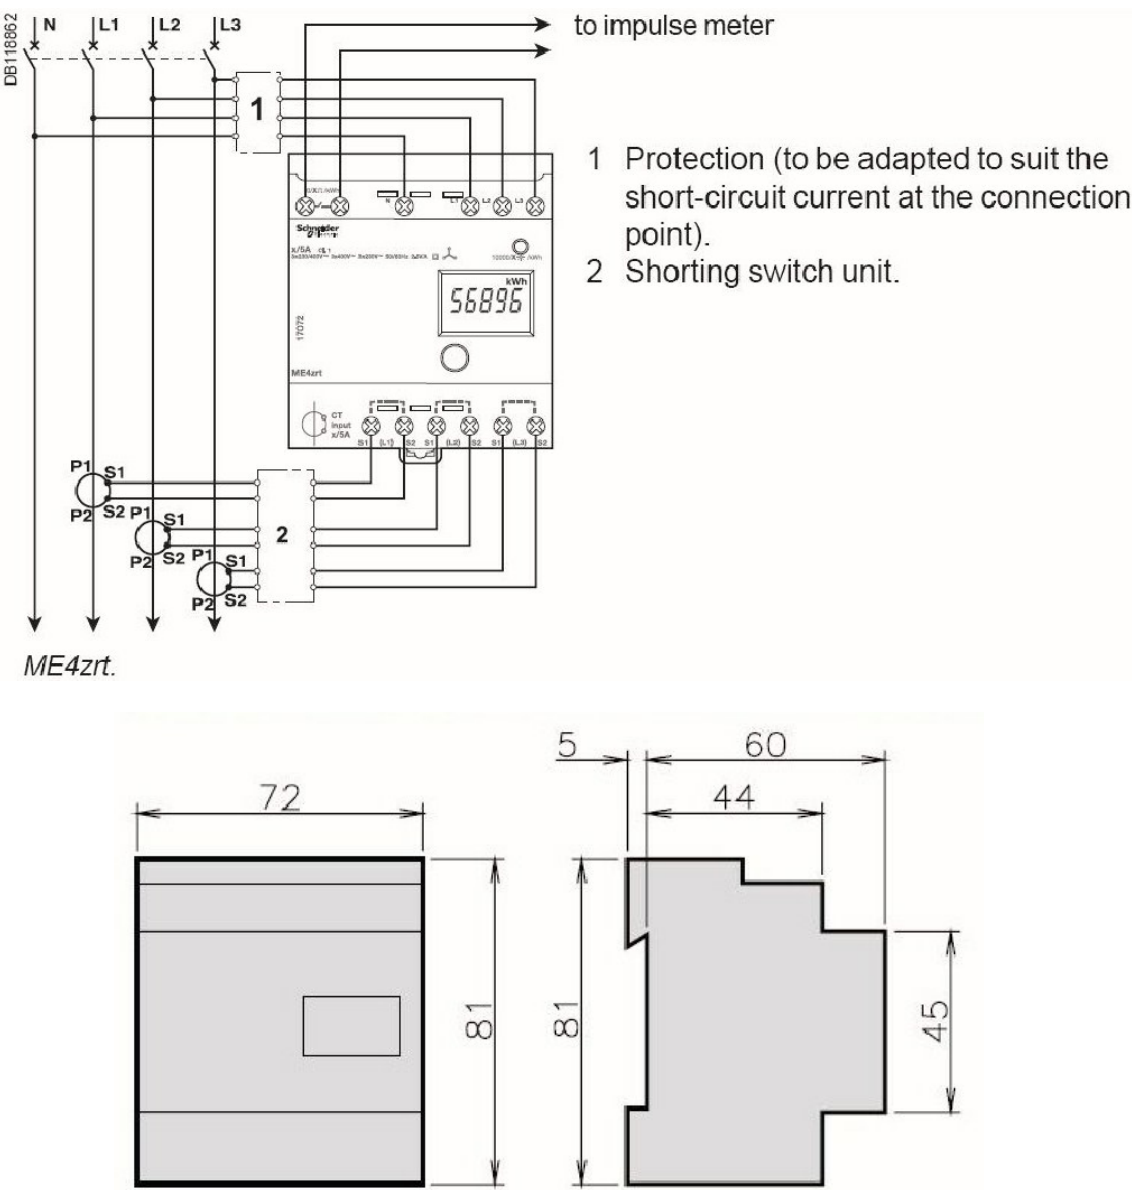

LEYENDA DE ELECTRICIDAD

	Motor Puerta Vasculante
	Toma de corriente x 2
	Línea bajo tierra
	Línea de corriente
	Cuadro Secundario
	Cuadro General Baja Tensión
	Caja General de Protección
	Cuadro de Contadores
	Interruptor Automático