



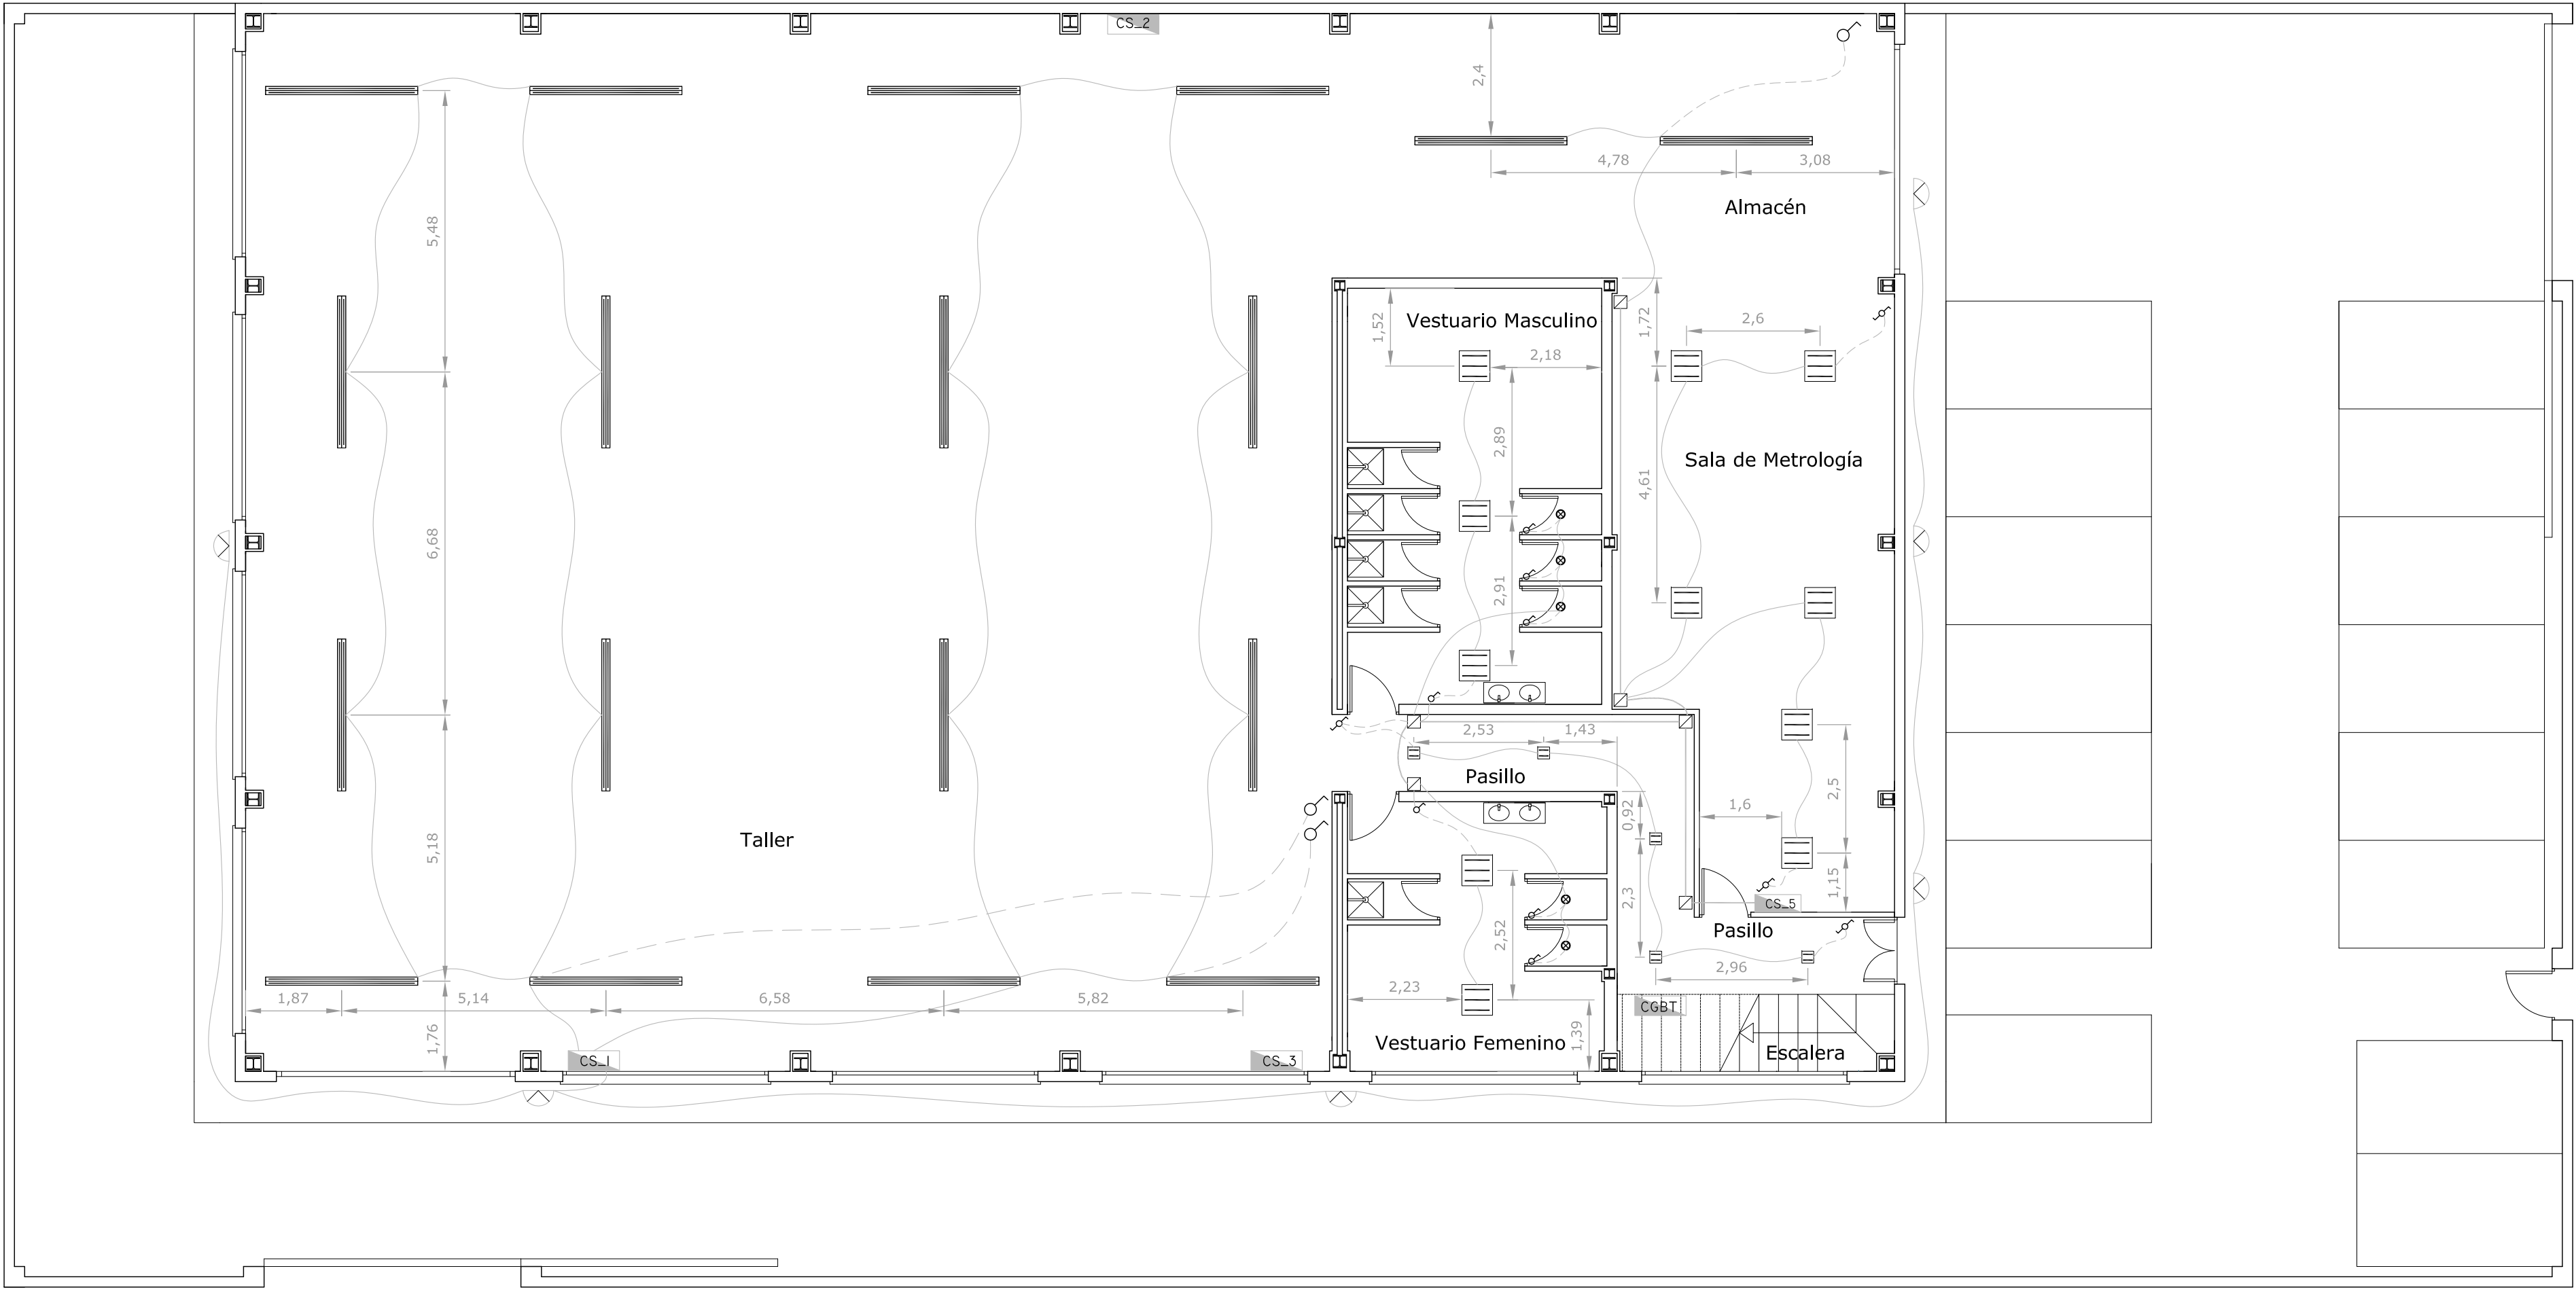

PLANTA BAJA

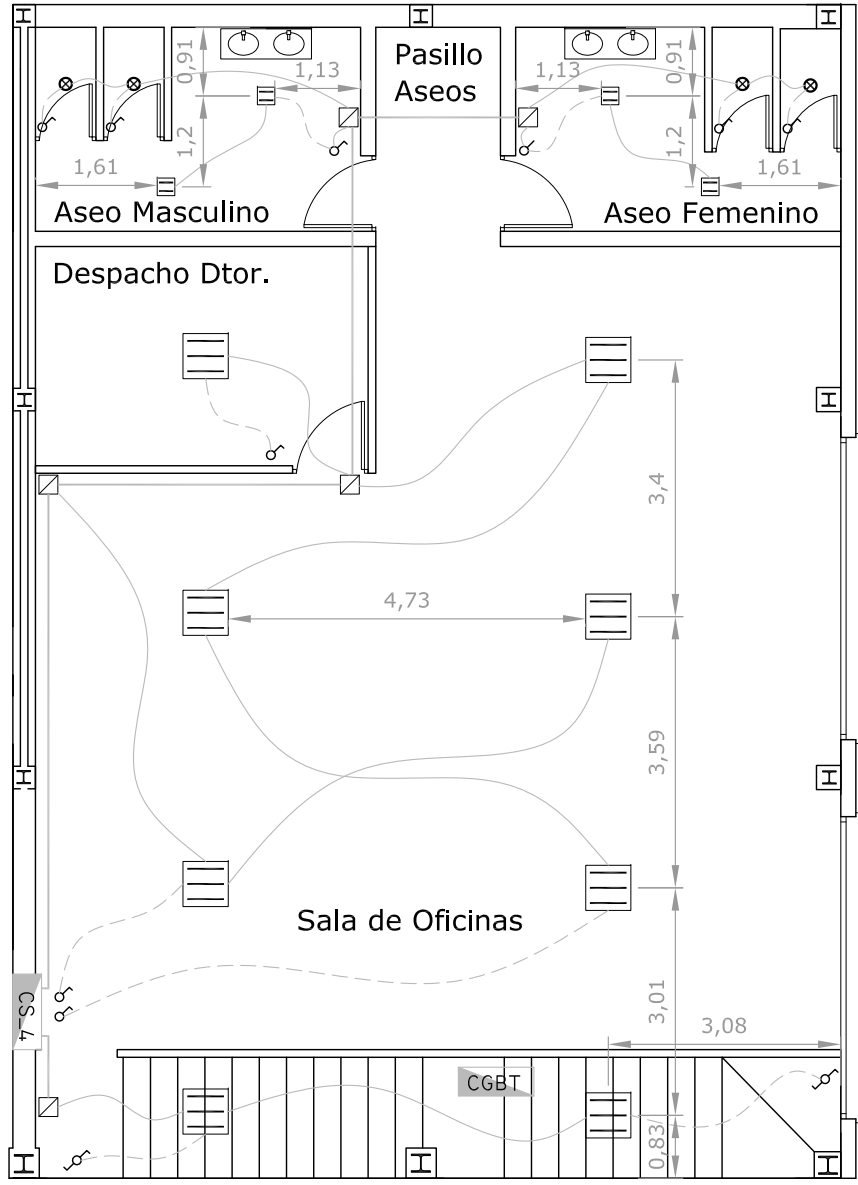

PLANTA PRIMERA

TABLA DE LUMINARIAS

	LUMINARIA SUSPENDIDA PARA MONTAJE EN LÍNEA CONTINUA, DE 2960x80x40 MM, PARA 2 LÁMPARAS FLUORESCENTES T5 DE 49 W
	LUMINARIA DE TECHO DE 597x597x85 MM, PARA 3 LÁMPARAS FLUORESCENTES TL DE 18 W
	LUMINARIA DE TECHO DOWNLIGHT, DE 232x232x115 MM, PARA 2 LÁMPARAS FLUORESCENTES TC-D DE 18 W
	LUMINARIA DE TECHO DOWNLIGHT, DE 81 MM DE DIÁMETRO Y 40 MM DE ALTURA, PARA 3 LED DE 1 W
	LUMINARIA ABIERTAS COLOCADAS EN FACHADA, CON LÁMPARAS DE VAPOR DE SODIO DE ALTA PRESIÓN DE 250 W Y FLUJO LUMINOSO 15000 LÚMENES

LEYENDA DE ILUMINACIÓN

	Caja de Derivación
	Línea de unión entre cajas
	Cableado para interruptores
	Cableado para luminarias
	Cuadro Secundario
	Cuadro General Baja Tensión
	Interruptor unipolar
	Conmutador